


PLAN DE MASSE, ECHELLE : 1/200 ème

Stockage paille
xistant 700 m² soit
4200 m³

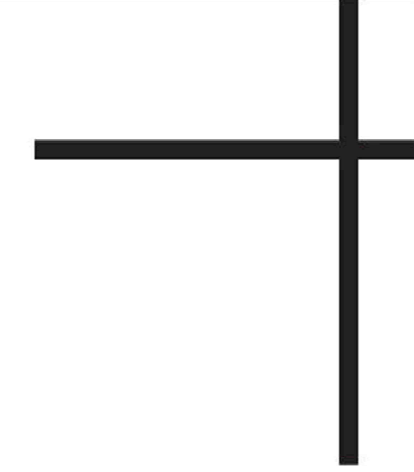


zone de manoeuvres

2 silos d'aliments
de 25 m³

Cuve de gaz 1T

Projet bâtiment veaux de
boucherie 420 places

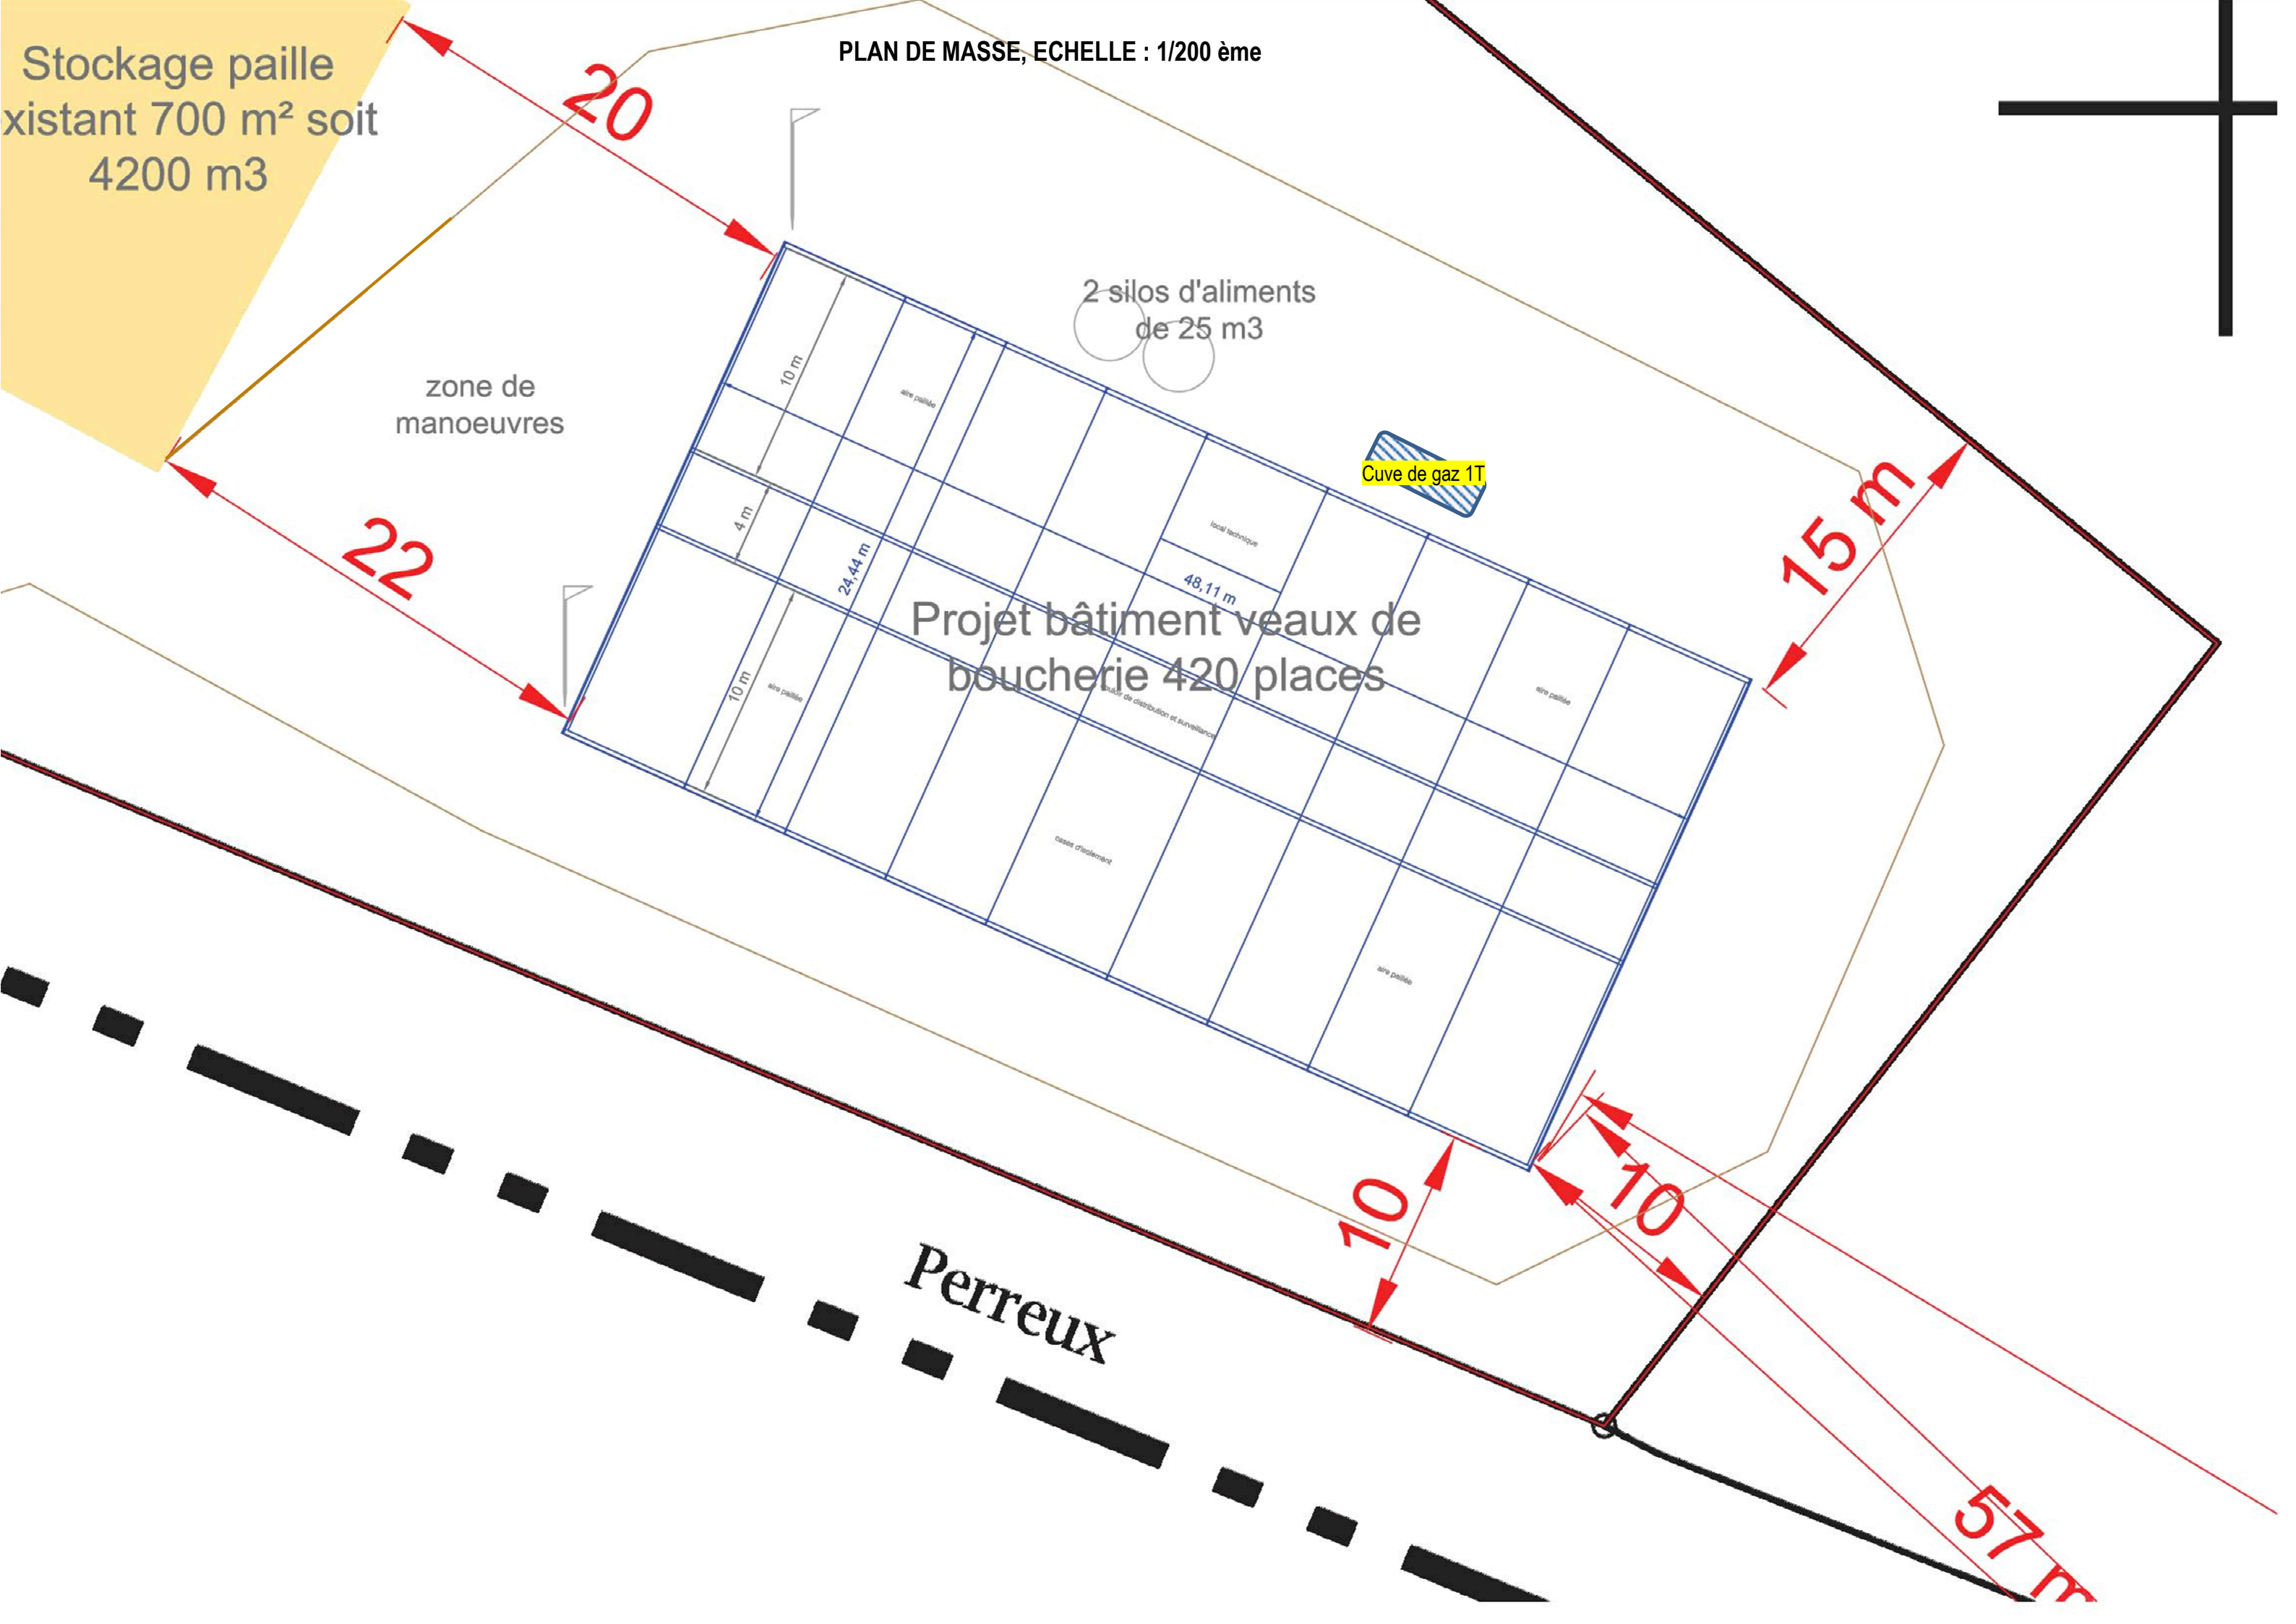

22

20

15 m

10

10

57 m

Perreux

10 m

4 m

24,44 m

48,11 m

10 m

poste d'abattage

poste de distribution et surveillance

local technique

aire paillée

aire paillée

aire paillée

aire paillée

aire paillée

aire paillée

aire paillée


aire paillée

aire paillée


aire paillée

aire paillée


aire paillée

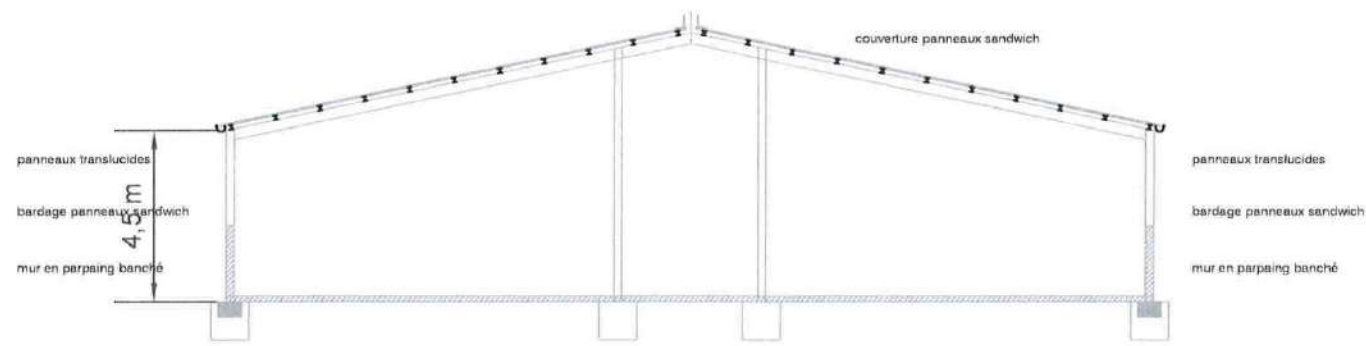

COUPE AB

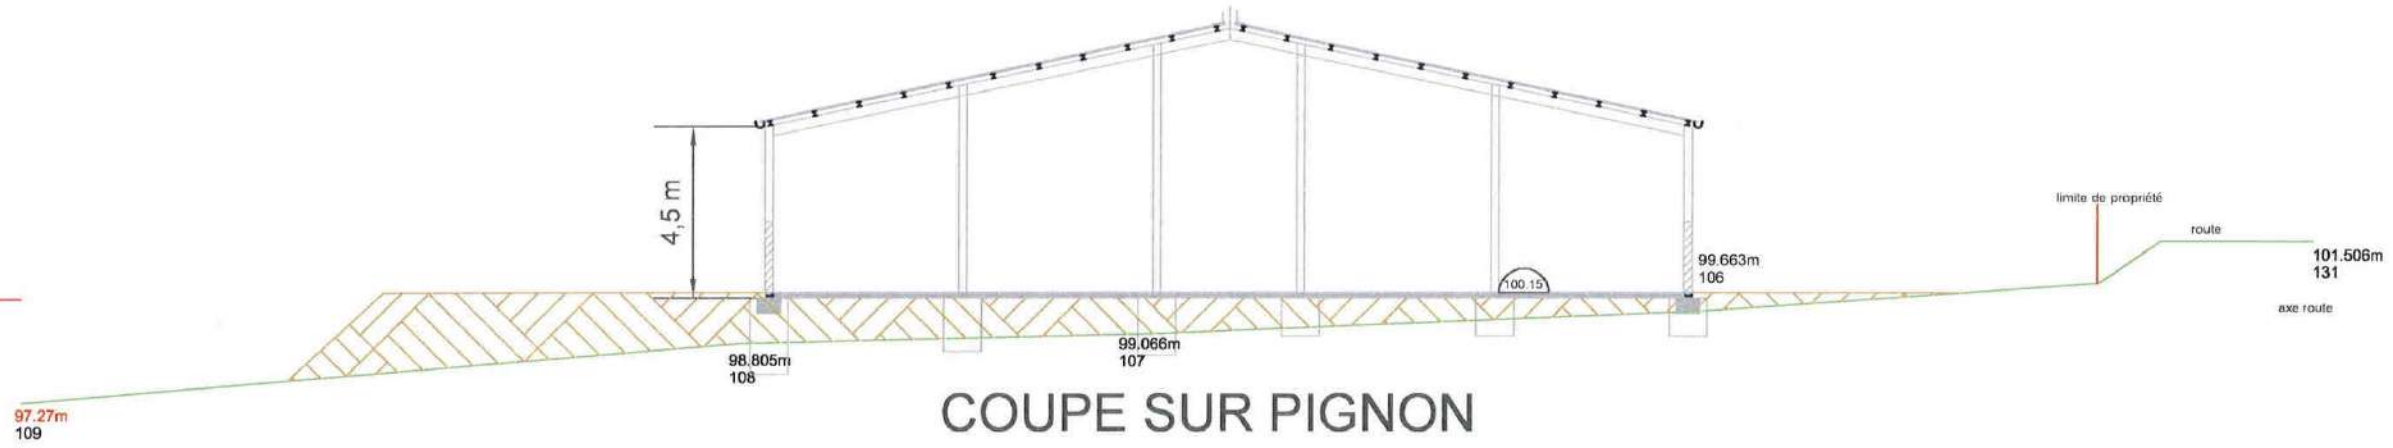


COUPE SUR PIGNON

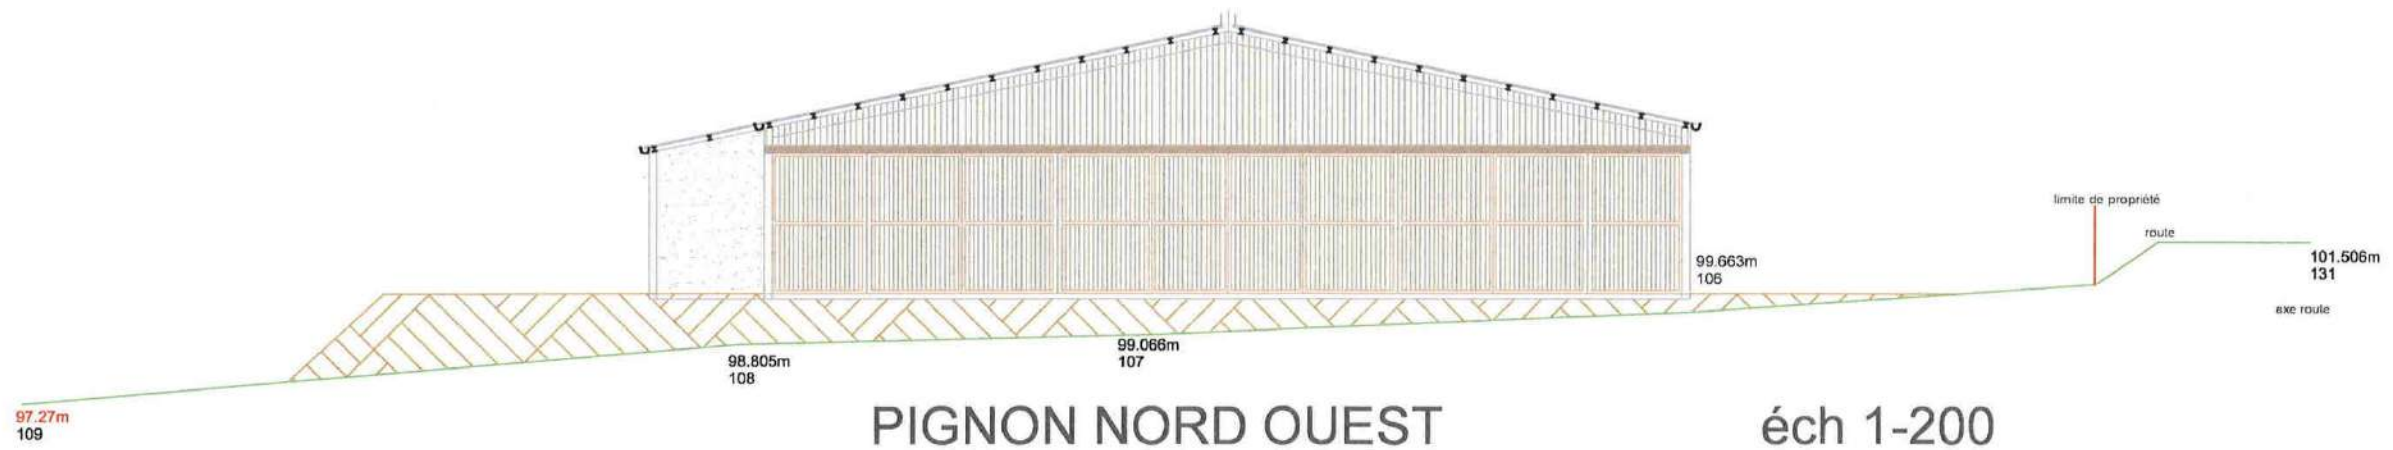


PIGNON NORD OUEST

éch 1-200

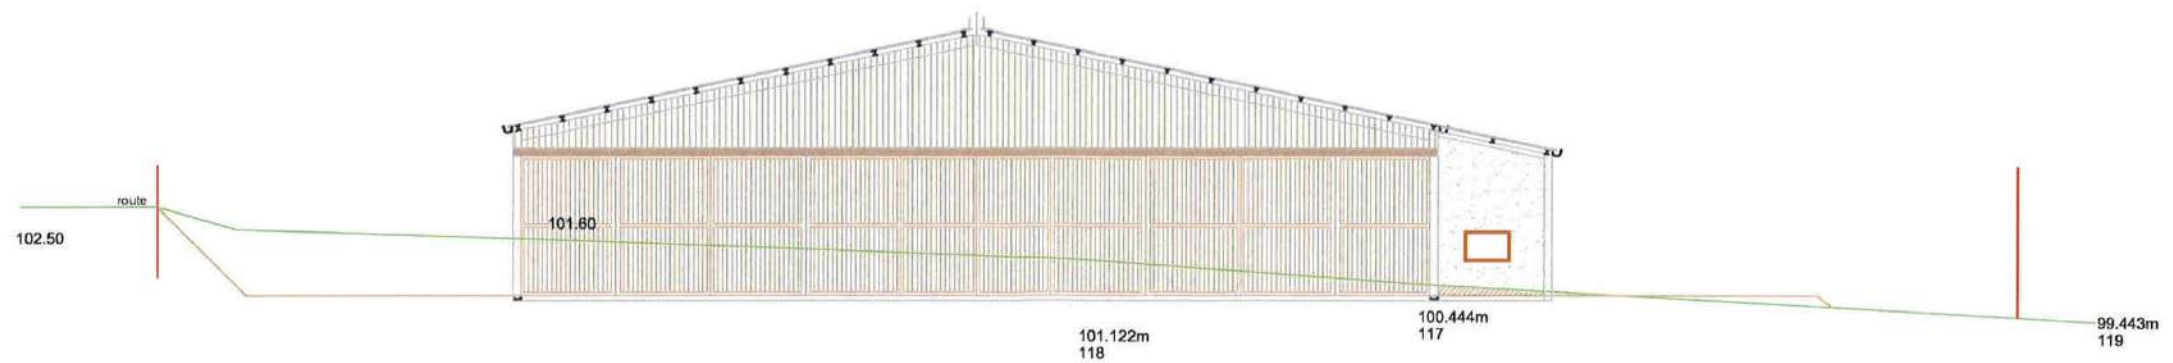

PIGNON SUD EST

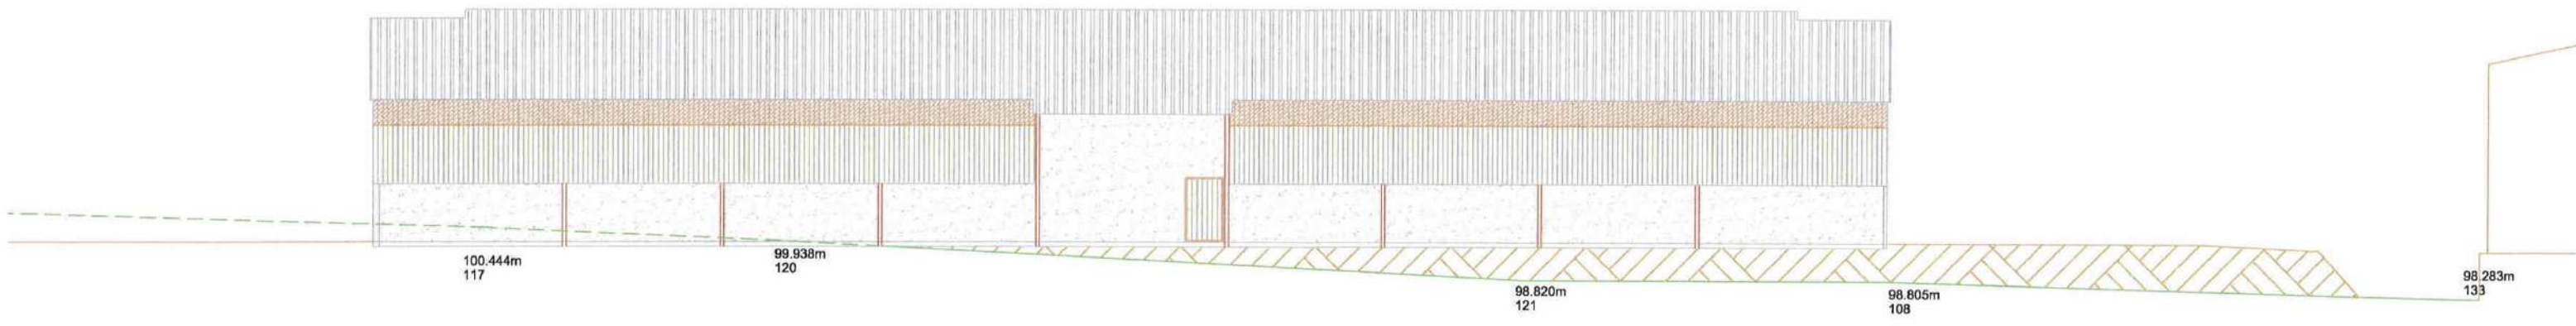

éch: 1-200

