


VIRTUO AUXERRE  
DEVELOPPEMENT S.A.R.L.  
TERRAIN : 79.722,0 m<sup>2</sup>

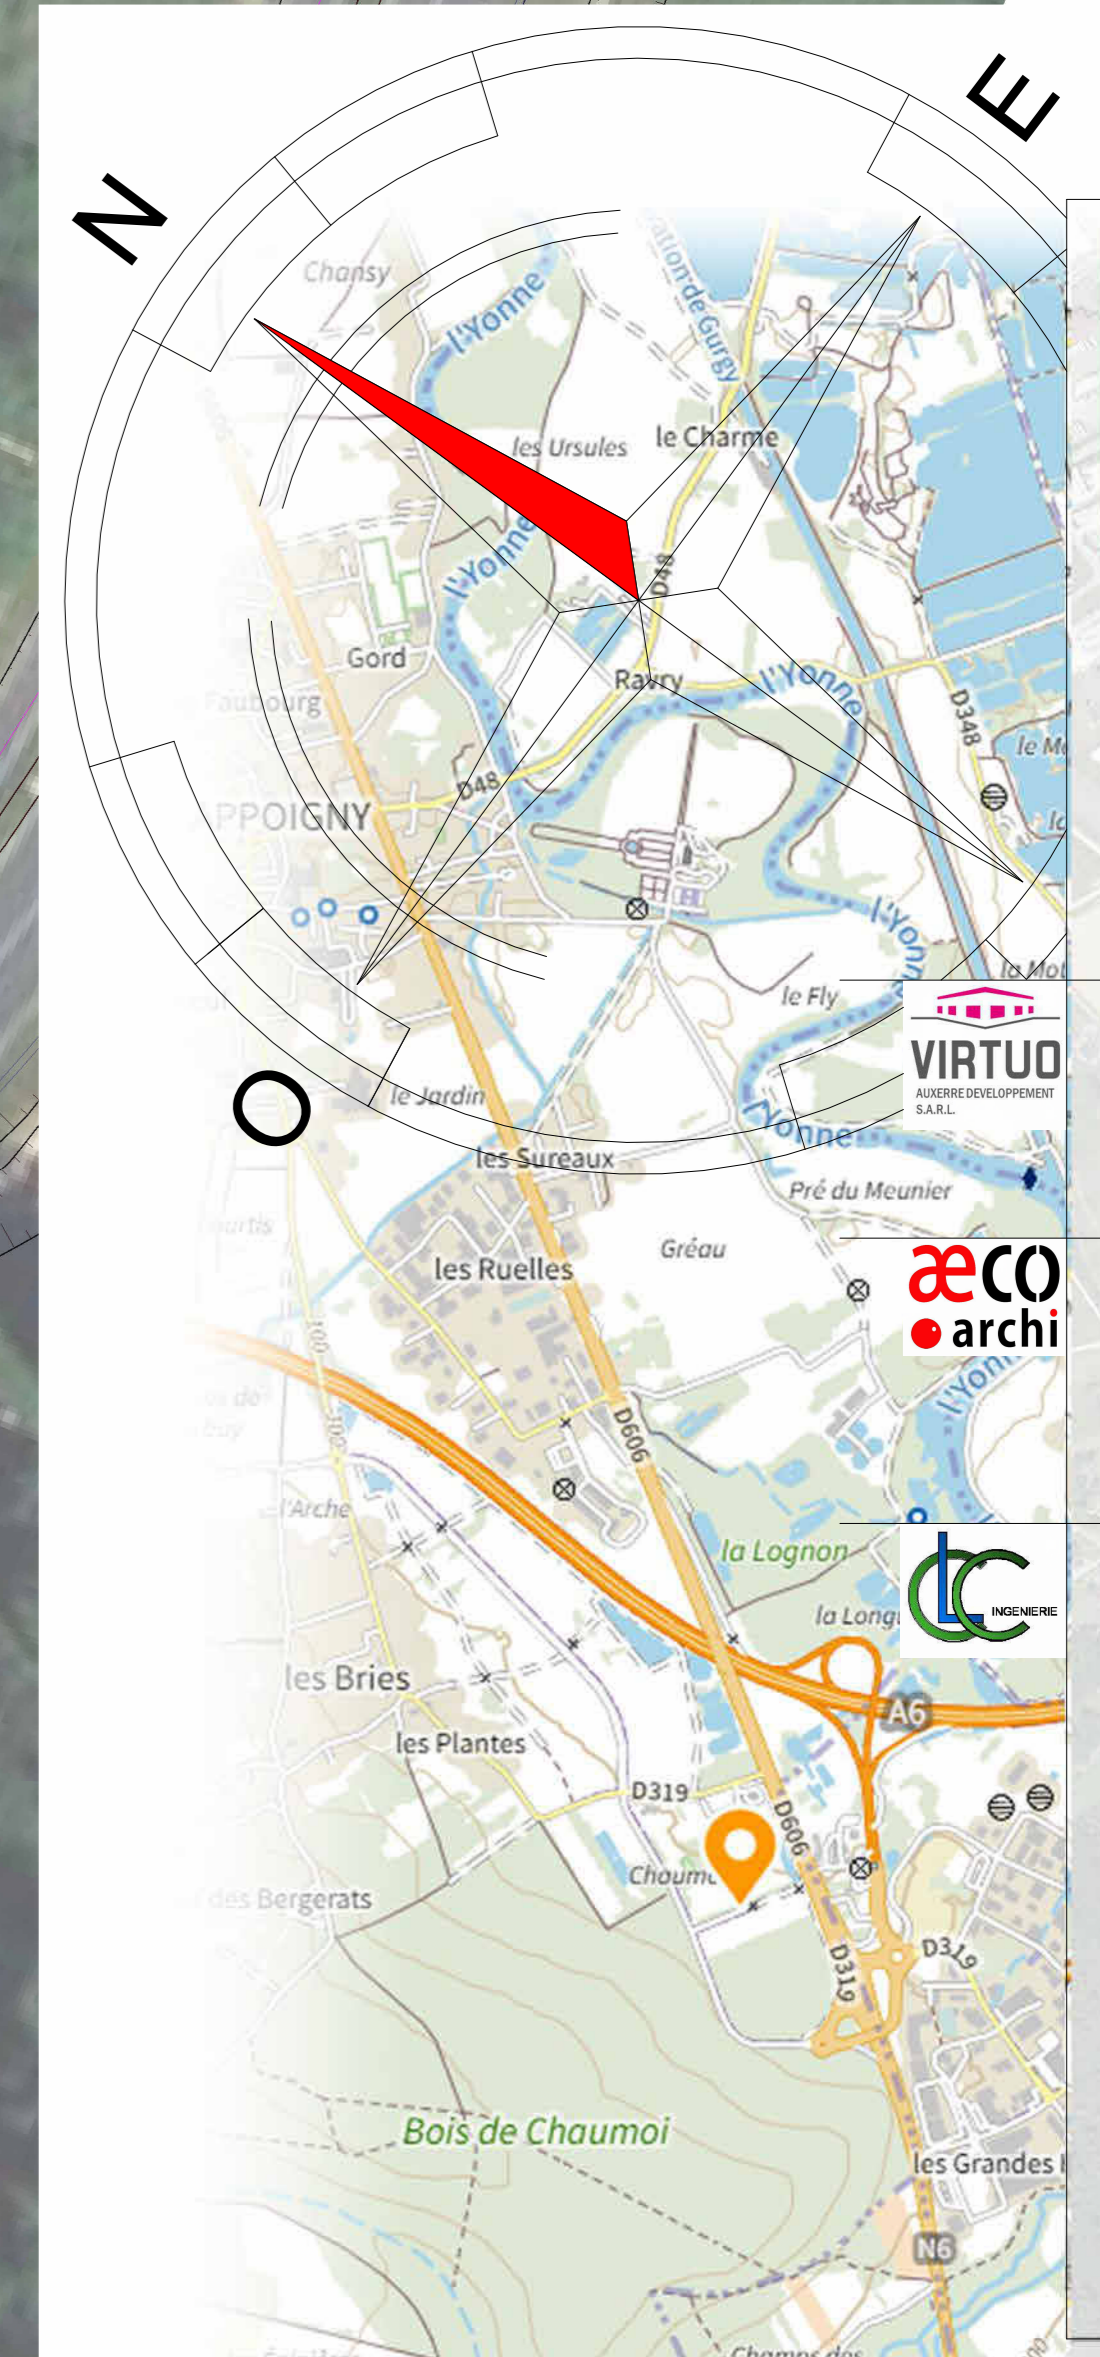

**VIRTUO AUXERRE DEVELOPPEMENT**  
PARC D'ACTIVITES 'AUXUX PARK'  
89 380 APOIGNY  
CONSTRUCTION D'UN ENTREPOT  
LOGISTIQUE  
**PLAN MASSE DU  
PROJET**

Echelle : 1 : 500 ème  
Date : 28 OCTOBRE 2022  
Fichier : 073\_APOIGNY\_V02.rvt  
Niveau 0 : 103.00 NGF

**DEMANDEUR**  
VIRTUO AUXERRE  
DEVELOPPEMENT S.A.R.L.  
2-22, Place des vins de France  
75012 PARIS  
Tel : 01 40 21 59 60

**ARCHITECTE**  
S.A.R.L. d'Architecture AECO  
78000, Rue de Belgique  
78 110 LE VESINET  
Tel : 06 28 77 81 77

**MAITRE D'OEUVRE  
EXECUTION**  
G.L.C. INGENIERIE  
Z.A. du Moulin  
12, Rue de la Cense des  
Roisiers  
59 710 ENNEVELIN  
Tel : 03 20 88 03 03

ICPE  
03

