


Pièce jointe n°3**Plans d'ensemble et des réseaux****Plans de coupe**

Le plan d'ensemble, des réseaux et l'affectation des abords dans un périmètre de 35 m des limites de propriété est présenté en pages suivantes.

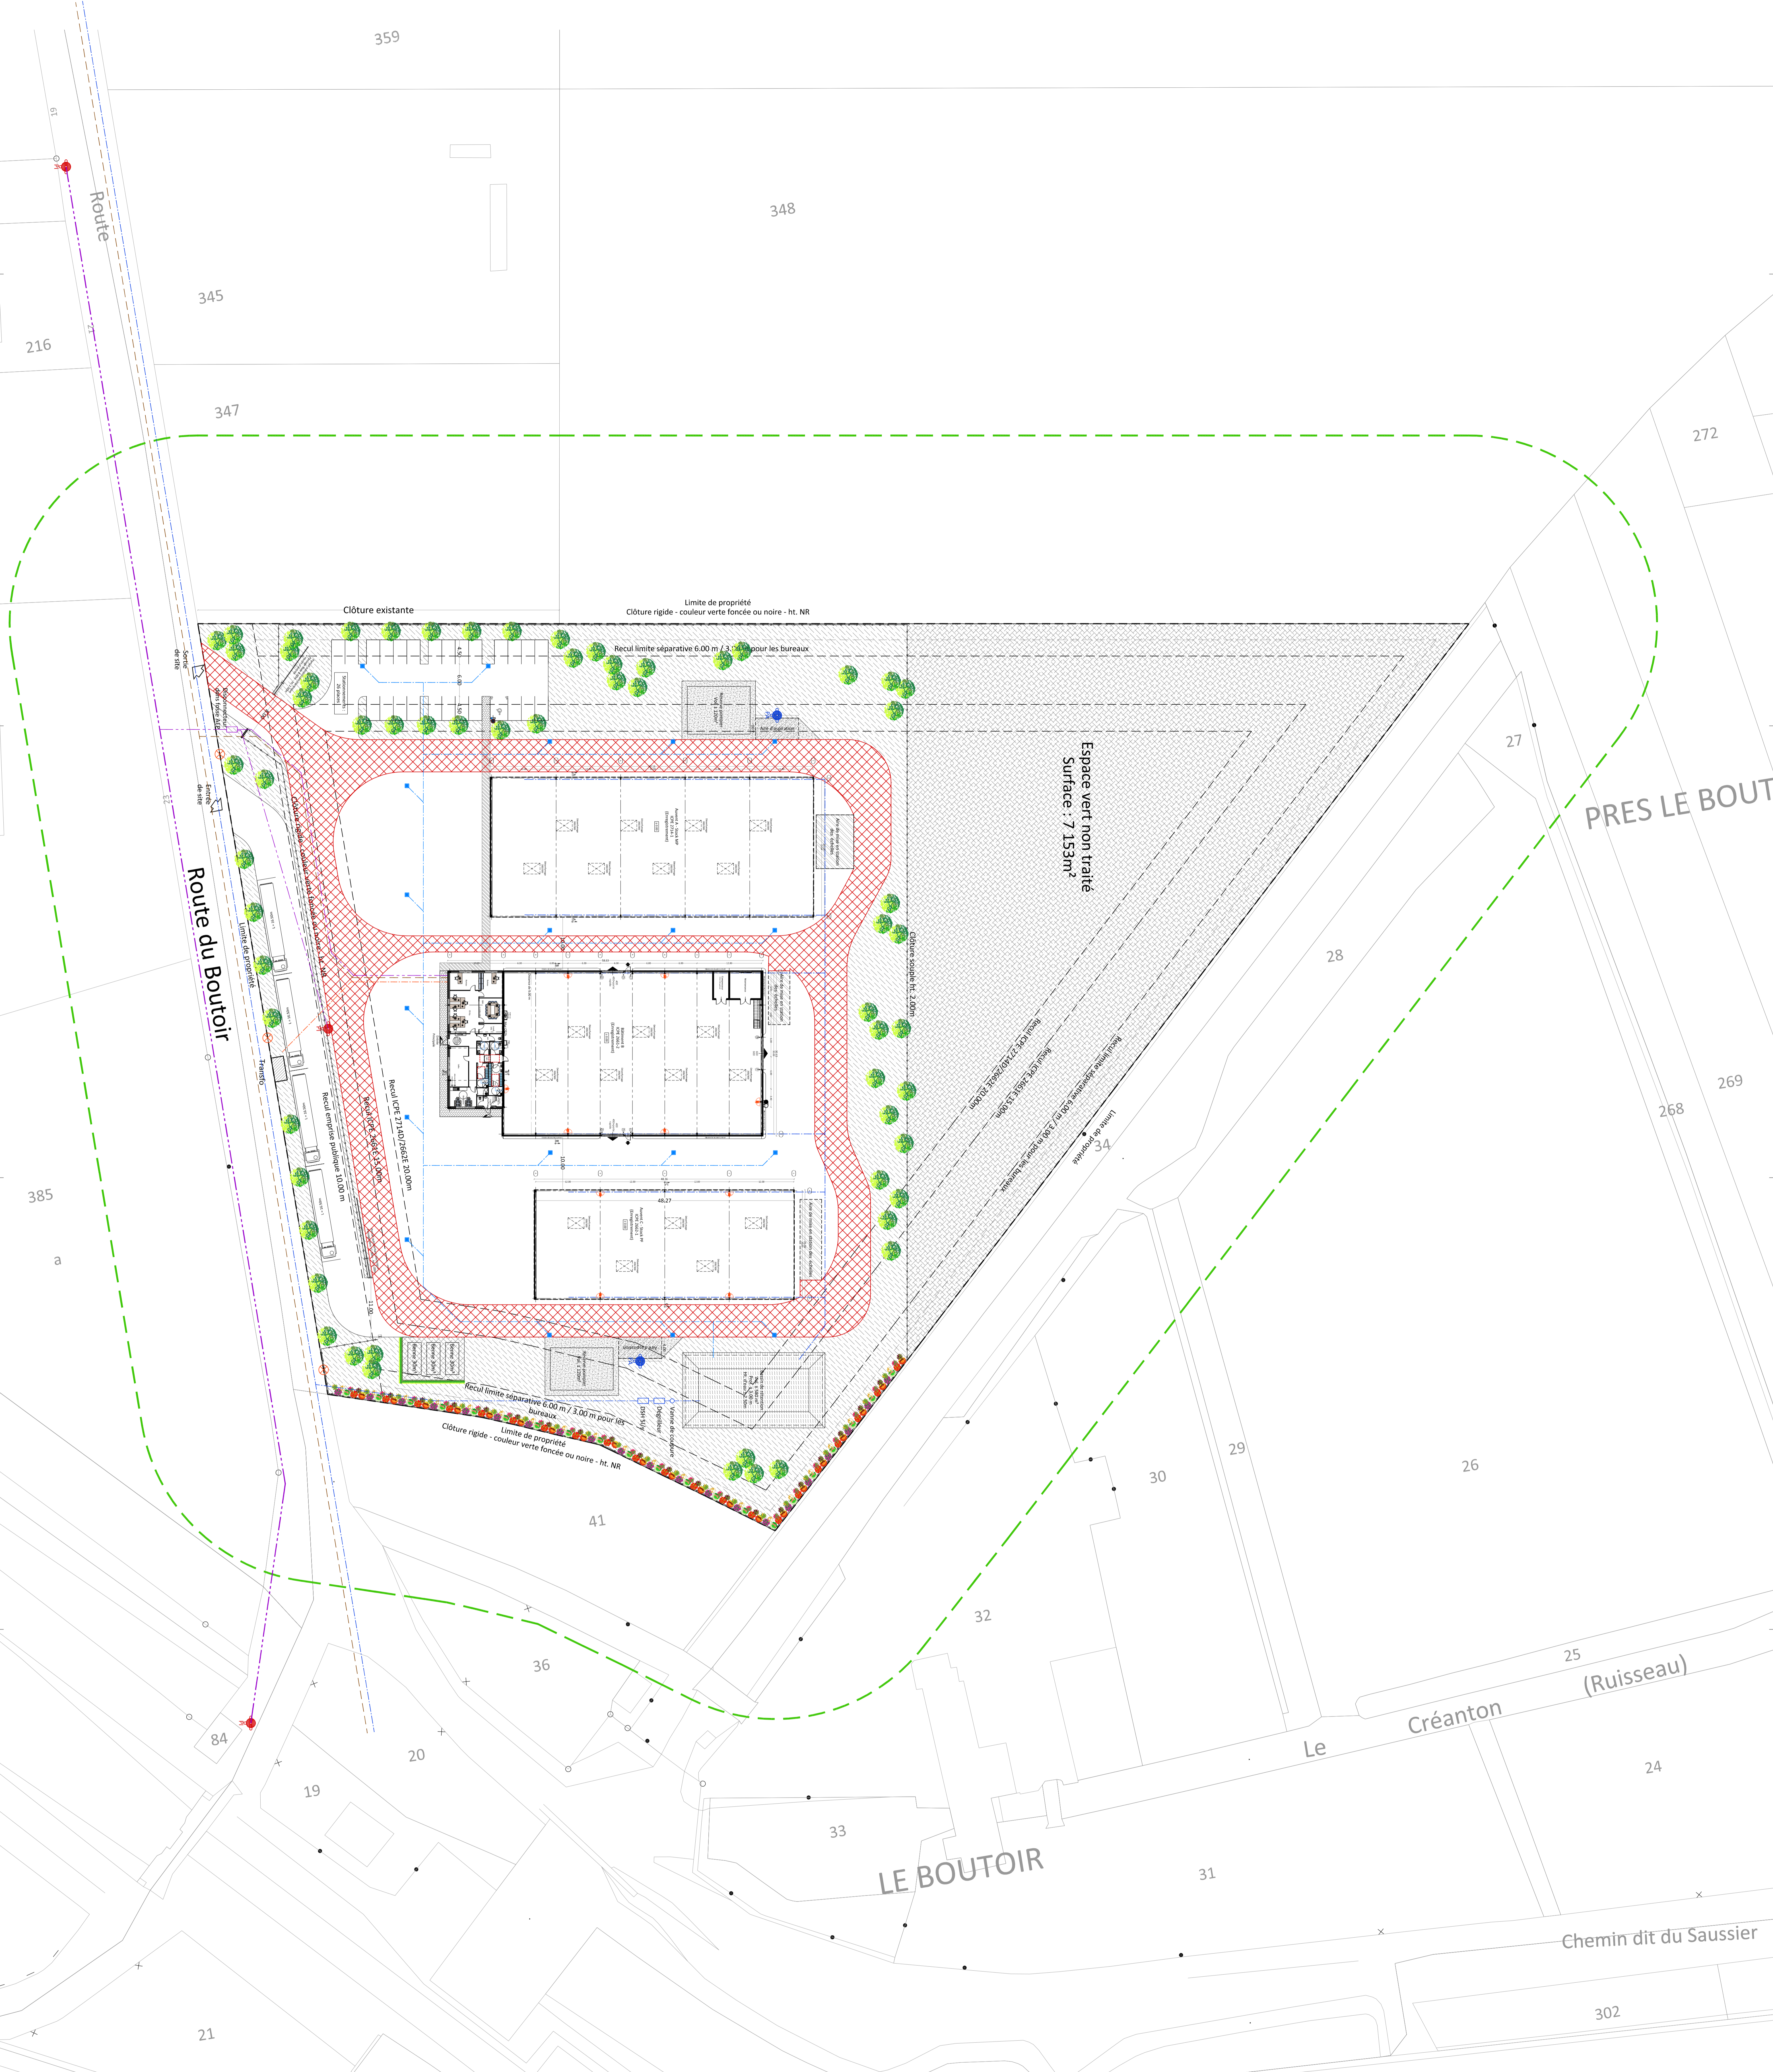

Plan de masse

PROJETANT	CONSTATANT	DATE
ICPE	ICPE	02.09.2021

ADRESSE PROJET ARCHITECTE

BRIENON-SUR-ARMANCON
Route du Boutoir
89210 Briennon-sur-Armançon

LES CONSTRUCTEURS REUNIS
LCR


19, Rue de la Haye BP20058
SCHILLIGHEIM
67013 STRASBOURG CEDEX
Tél : 03 88 77 02 65
Fax : 03 88 77 02 65
@: sirs@lcr.fr

13, Rue Régis
RECYTHERM
Tél : 03 90 29 79 40




Échelle: 1:400

0.0.1

- Réseau EU
- Réseau EP toitures
- Réseau EP voiries
- Réseau d'alimentation des poteaux incendies et AEP
- Réseau d'électricité
- Voie engins la largeur 6.00m rayon intérieur 13.00m. Force portante 320kN (130kN max par essieu)
- Réserve d'eau souple 120 m³
- Aire de stationnement des engins 4.00/8.00 - 4.00/10.00 - 4.00/15.00
- PA Poteau d'aspiration alimenté par la réserve souple
- PI Poteau d'incendie alimenté par le réseau publique

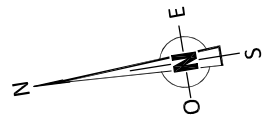





Bâtiment au sol : 1 751 m ²	RDC			R+1	TOTAL
	Bureaux	Hall	Divers	Plancher	
SHON	266 m ²	1 436 m ²	49 m ²	50 m ²	1 801 m ²
Surface Taxable	248 m ²	1 386 m ²	43 m ²	48 m ²	1 725 m ²
Surface de Plancher	248 m ²	1 386 m ²	43 m ²	48 m ²	1 725 m ²

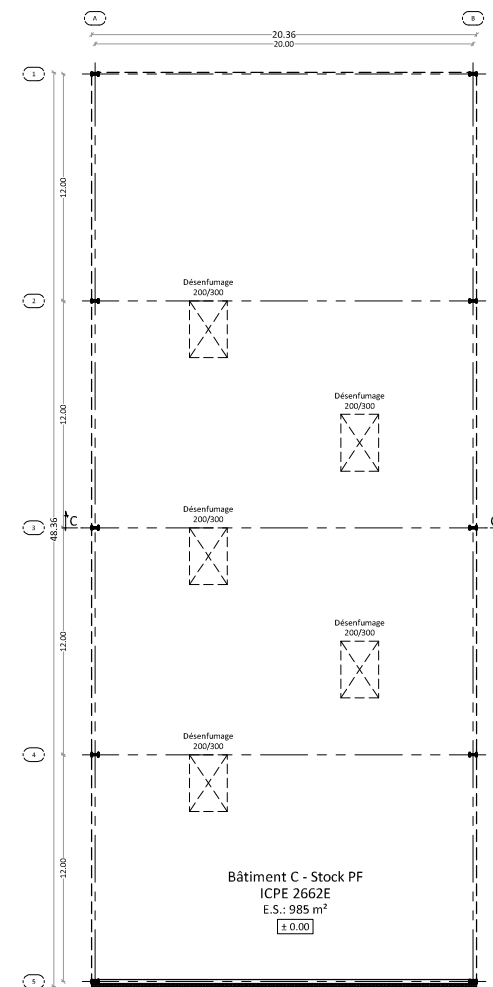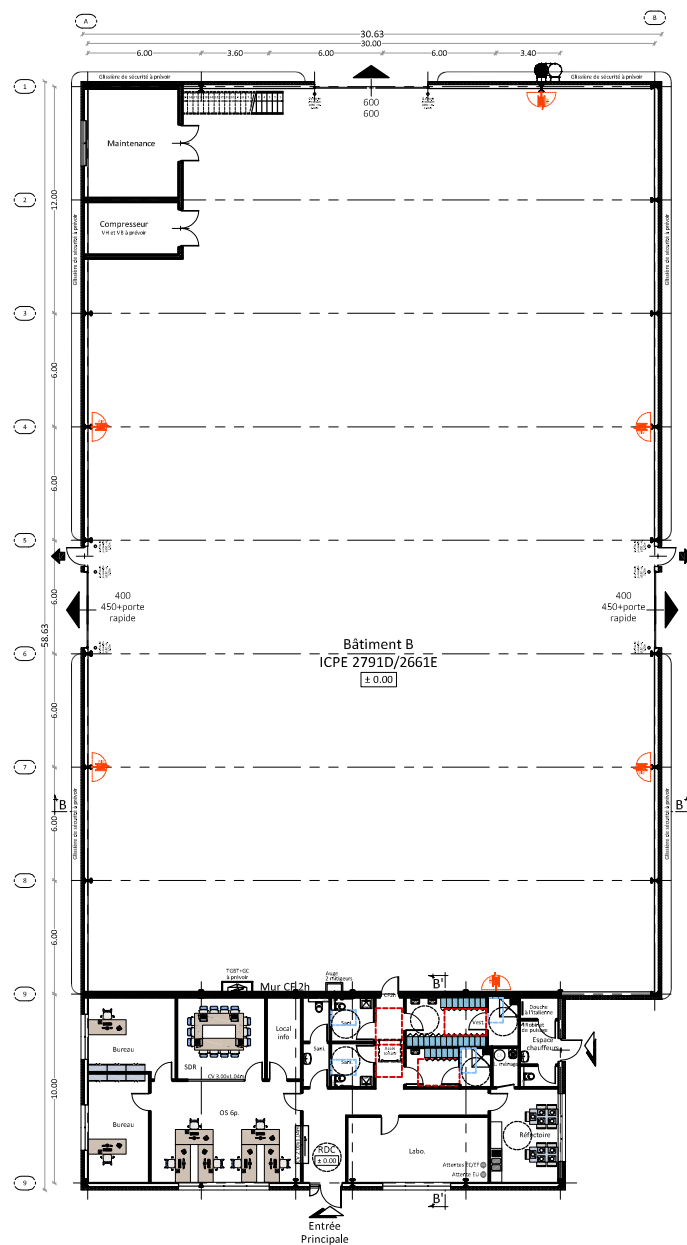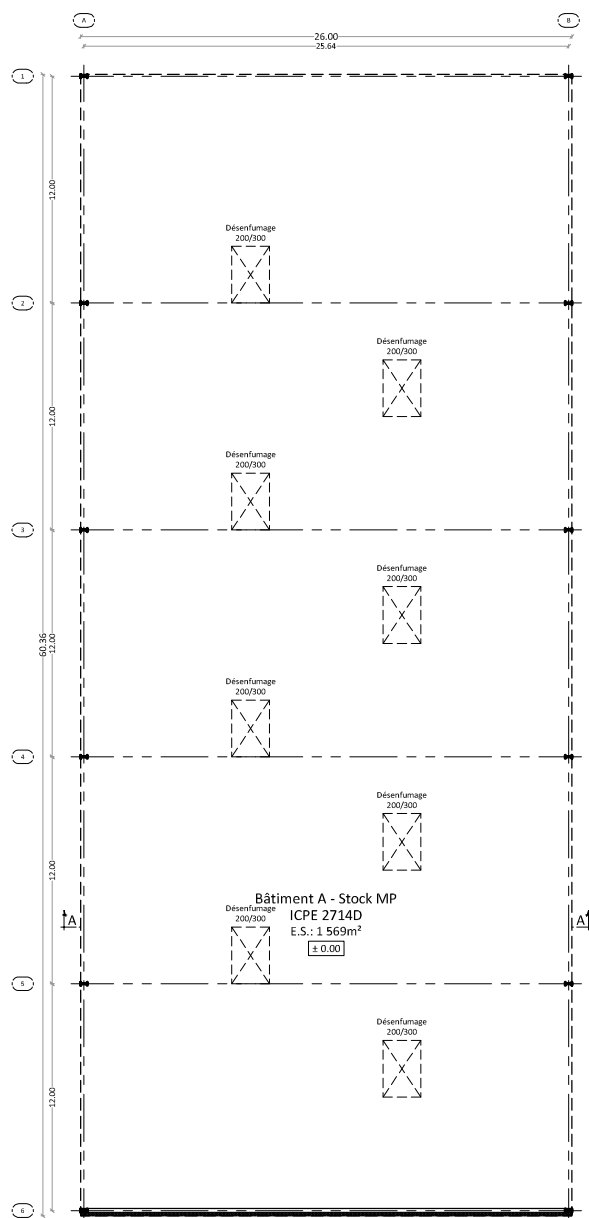

Ind.	Révisions	Dessin	Date
A	Création	JOUSSET	13.07.2021
B	modifications	SIMON	26.07.2021
C	modifications	SCHOOOR	17.08.2021
D	modif. accès toit, entrée site	HIPPERT	02.09.2021

Localisation info. Stbg/Recytherm 2021/aps/projet4	Etude Benjamin SCHOOOR
Date 02.09.2021	1.0.0
Echelle 1:400	

Ind.	Révisions	Dessin	Date
A	Création	JOUSSET	13.07.2021
B	modifications	SIMON	26.07.2021
C	modifications	SCHOOR	17.08.2021
D	modif. accès toit, entrée site	HIPPERT	02.09.2021

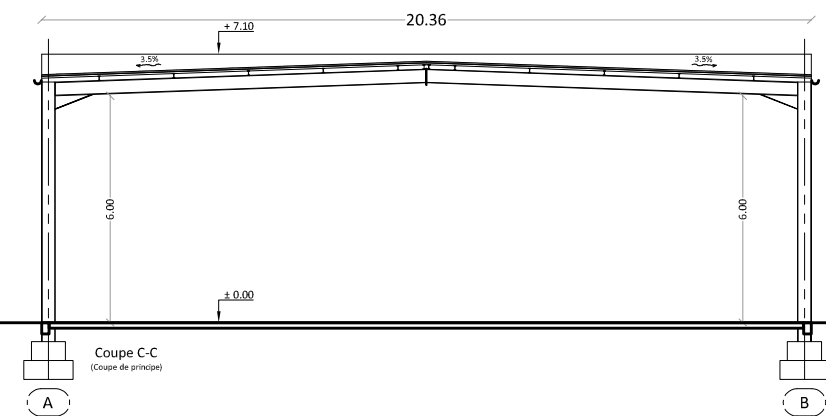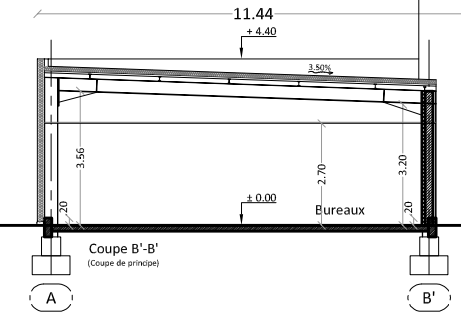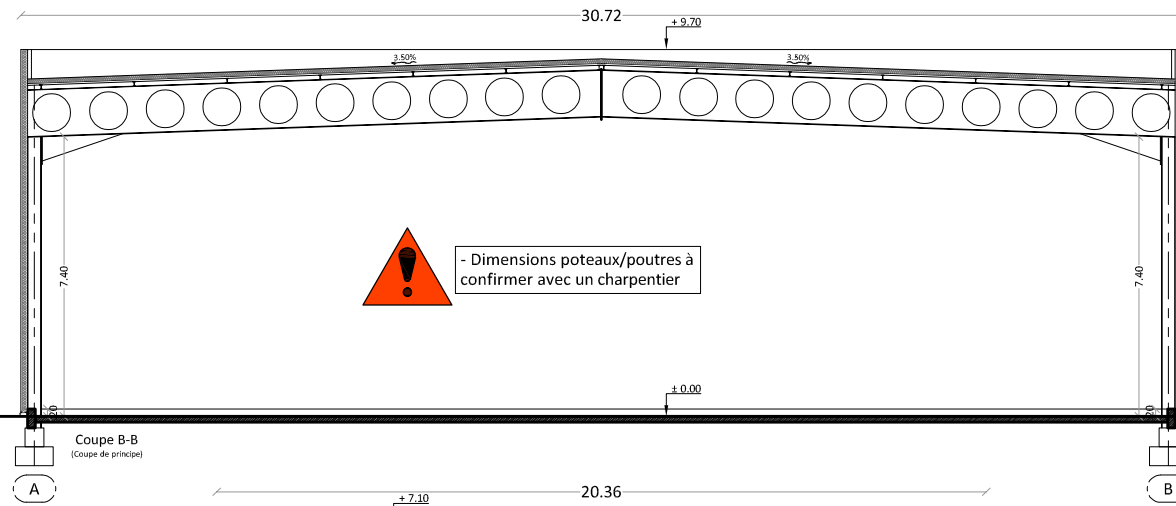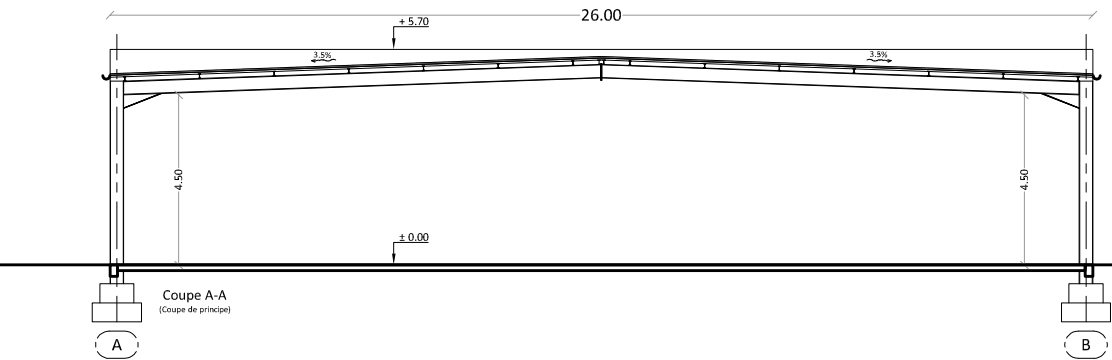

Coupes

Localisation info. Stbg/Recytherm 2021/aps/projet4	Etude Benjamin SCHOOR
Date 02.09.2021	2.0.0
Echelle 1:200	