

DEPARTEMENT DE L'YONNE

COMMUNE DE VEZANNES

Ligne Nouvelle Paris Sud Est

Planche 2/2

0	Réalisation du plan	17/11/2023	CAU	AUMO
Indice	Nature des modifications	Date	Auteur	Verifié par

ECHELLE: 1/2000	DATE: 17/11/2023	DOSSIER: NA1 16362-02 AMA	FICHER: NA116362-02_Plan parcellaire_17112023.dwg
-----------------	------------------	------------------------------	--


Plan parcellaire cadastral

COORDONNEES RGF 93 - CC48	<input checked="" type="checkbox"/>	NIVELLEMENT IGN 69	<input type="checkbox"/>
COORDONNEES INDEPENDANTES	<input type="checkbox"/>	NIVELLEMENT INDEPENDANT	<input type="checkbox"/>

Geofit EXPERT

Atlanpole - Site de la Chantrerie
1, Route de Gachet - CS 90711
F - 44307 NANTES Cedex 3

Tel. 02 40 68 54 52 - Fax. 02 51 13 56 60
E-mail : nantes@fit-conseil.fr

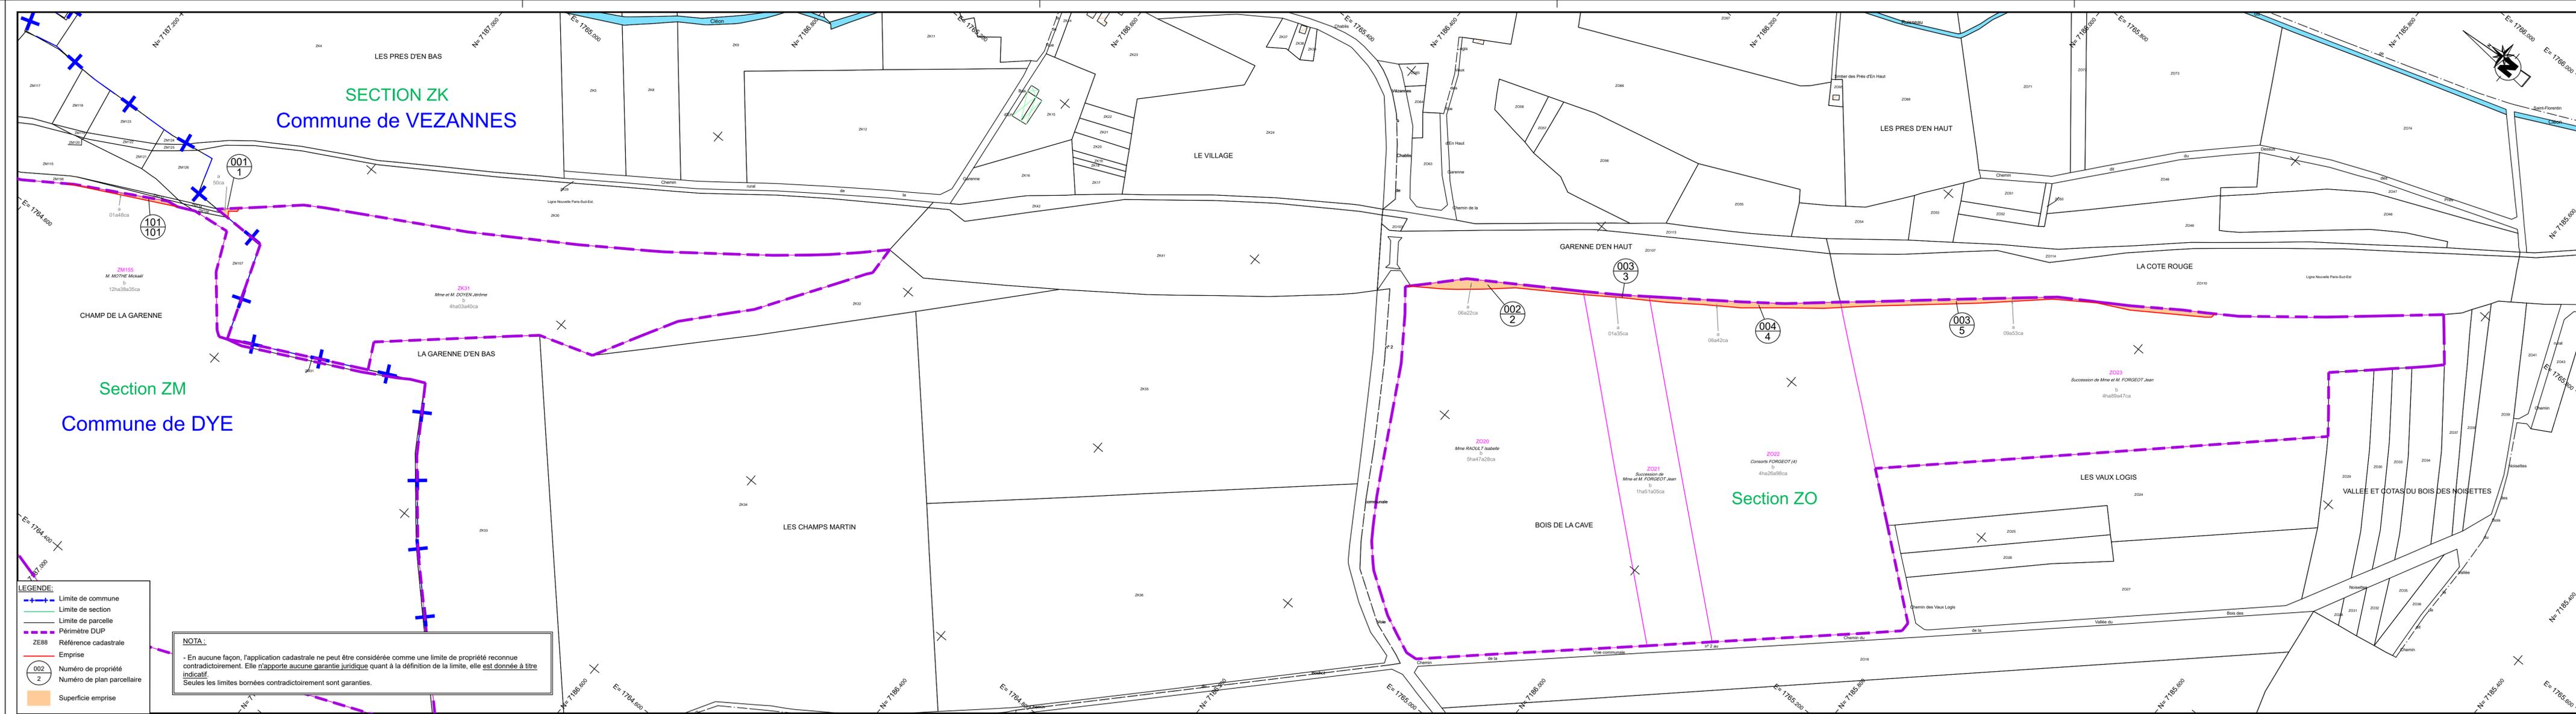

LEGENDE:

- +--- Limite de commune
- Limite de section
- Limite de parcelle
- Périètre DUP
- ZE88 Référence cadastrale
- Emprise
- 002/2 Numéro de propriété
2 Numéro de plan parcellaire
- Superficie emprise

NOTA:

- En aucune façon, l'application cadastrale ne peut être considérée comme une limite de propriété reconnue contradictoirement. Elle n'apporte aucune garantie juridique quant à la définition de la limite, elle est donnée à titre indicatif.
Seules les limites bornées contradictoirement sont garanties.