





DIRECTION
DÉPARTEMENTALE
DE L'ÉQUIPEMENT
DE L'YONNE

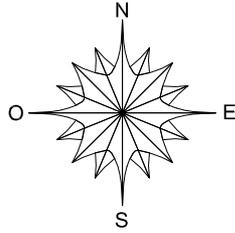

LEGENDE

-  Zone Inconstructible sauf exception (cf. règlement)
-  Zone constructible sous certaines réserves (cf. règlement)

Ce document Pdf, visualisé en zoom 100% est à l'échelle 1 / 10000ème
Réalisation : DDE 89 / Atelier SIG Mai 2006

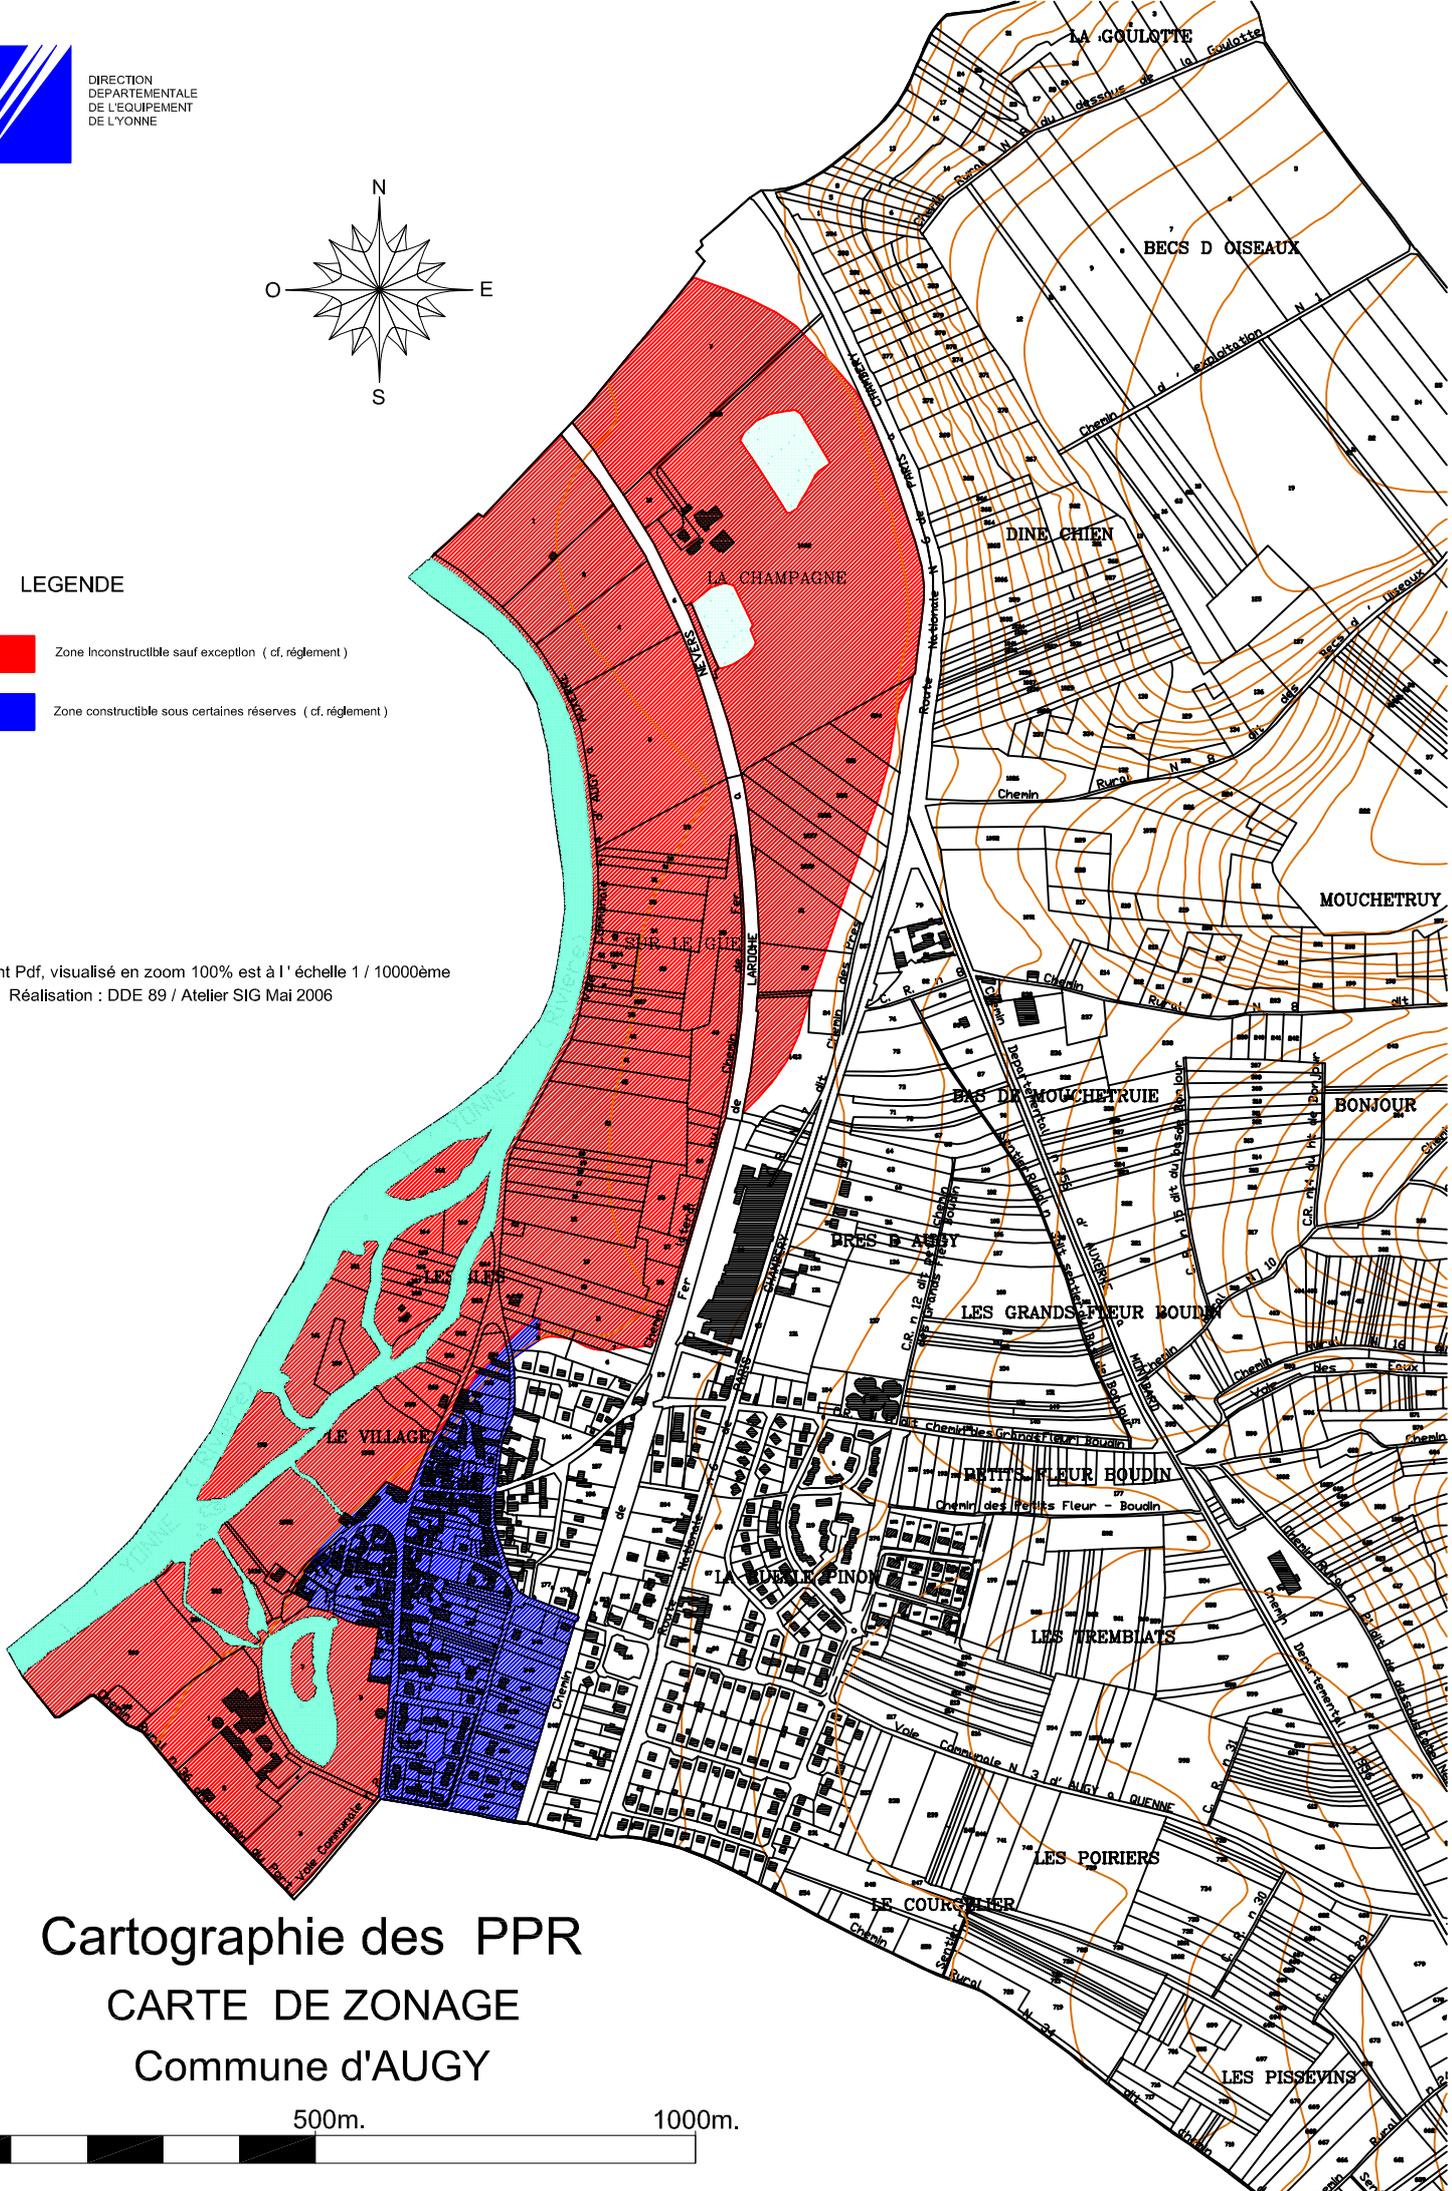

Cartographie des PPR

CARTE DE ZONAGE

Commune d'AUGY

