



Entrepot des Lys

ALARME INCENDIE




Code 123

Liste des Zones

Zone 1	1001	DI Bureaux
Zone 2	1002	DM Bureaux
Zone 2	1003	DM Quai 1
Zone 3	1004	DI Quai 1
Zone 1	1005	DM Quai 2
Zone 3	1006	DI Quai 2
Zone 2	1007	DM Quai 3
Zone 3	1008	DI Quai 3
Zone 2	1009	DM Sortie de Secours Fond

Centrale

-  Déclencheur Manuel
-  Diffuseur Sonore
-  Phénix
-  Déclencheur Automatique
-  Phénix

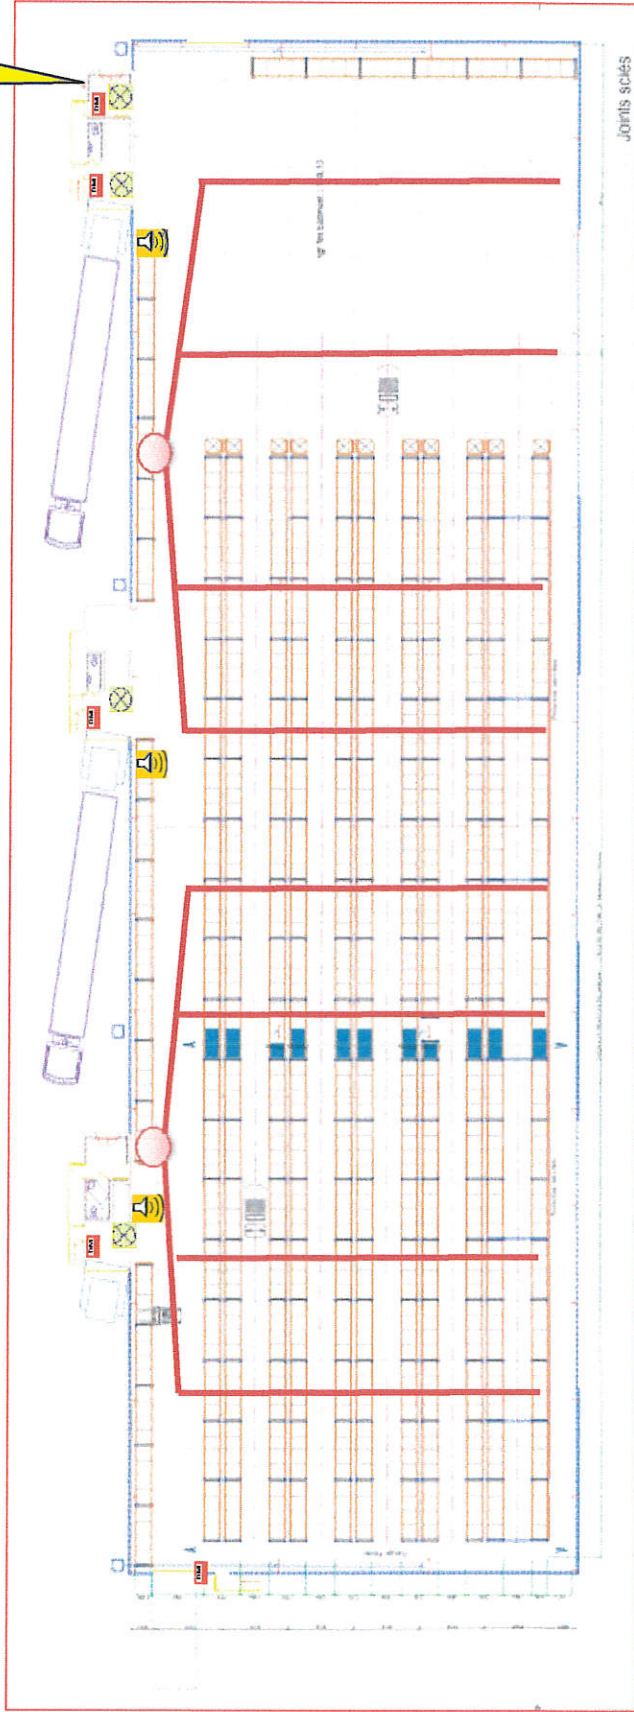

Jointis solés