

DIRECTION GÉNÉRALE DES
FINANCES PUBLIQUES

EXTRAIT DU PLAN CADASTRAL

Département :
YONNE

Commune :
NEUVY SAUTOUR

Section : ZS
Feuille : 000 ZS 01

Échelle d'origine : 1/2000
Échelle d'édition : 1/2000


Date d'édition : 20/03/2021
(fuseau horaire de Paris)

Coordonnées en projection : RGF93CC48

Le plan visualisé sur cet extrait est géré par le
centre des impôts foncier suivant :
AUXERRE
Pôle Topographique et Gestion Cadastre 8, rue
des Moreaux 89010
89010 AUXERRE CEDEX
tél. 03.86.72.50.29 -fax 03.86.72.50.22
ptgc.890.auxerre@dgfip.finances.gouv.fr

Cet extrait de plan vous est délivré par :

cadastre.gouv.fr
©2017 Ministère de l'Action et des Comptes
publics

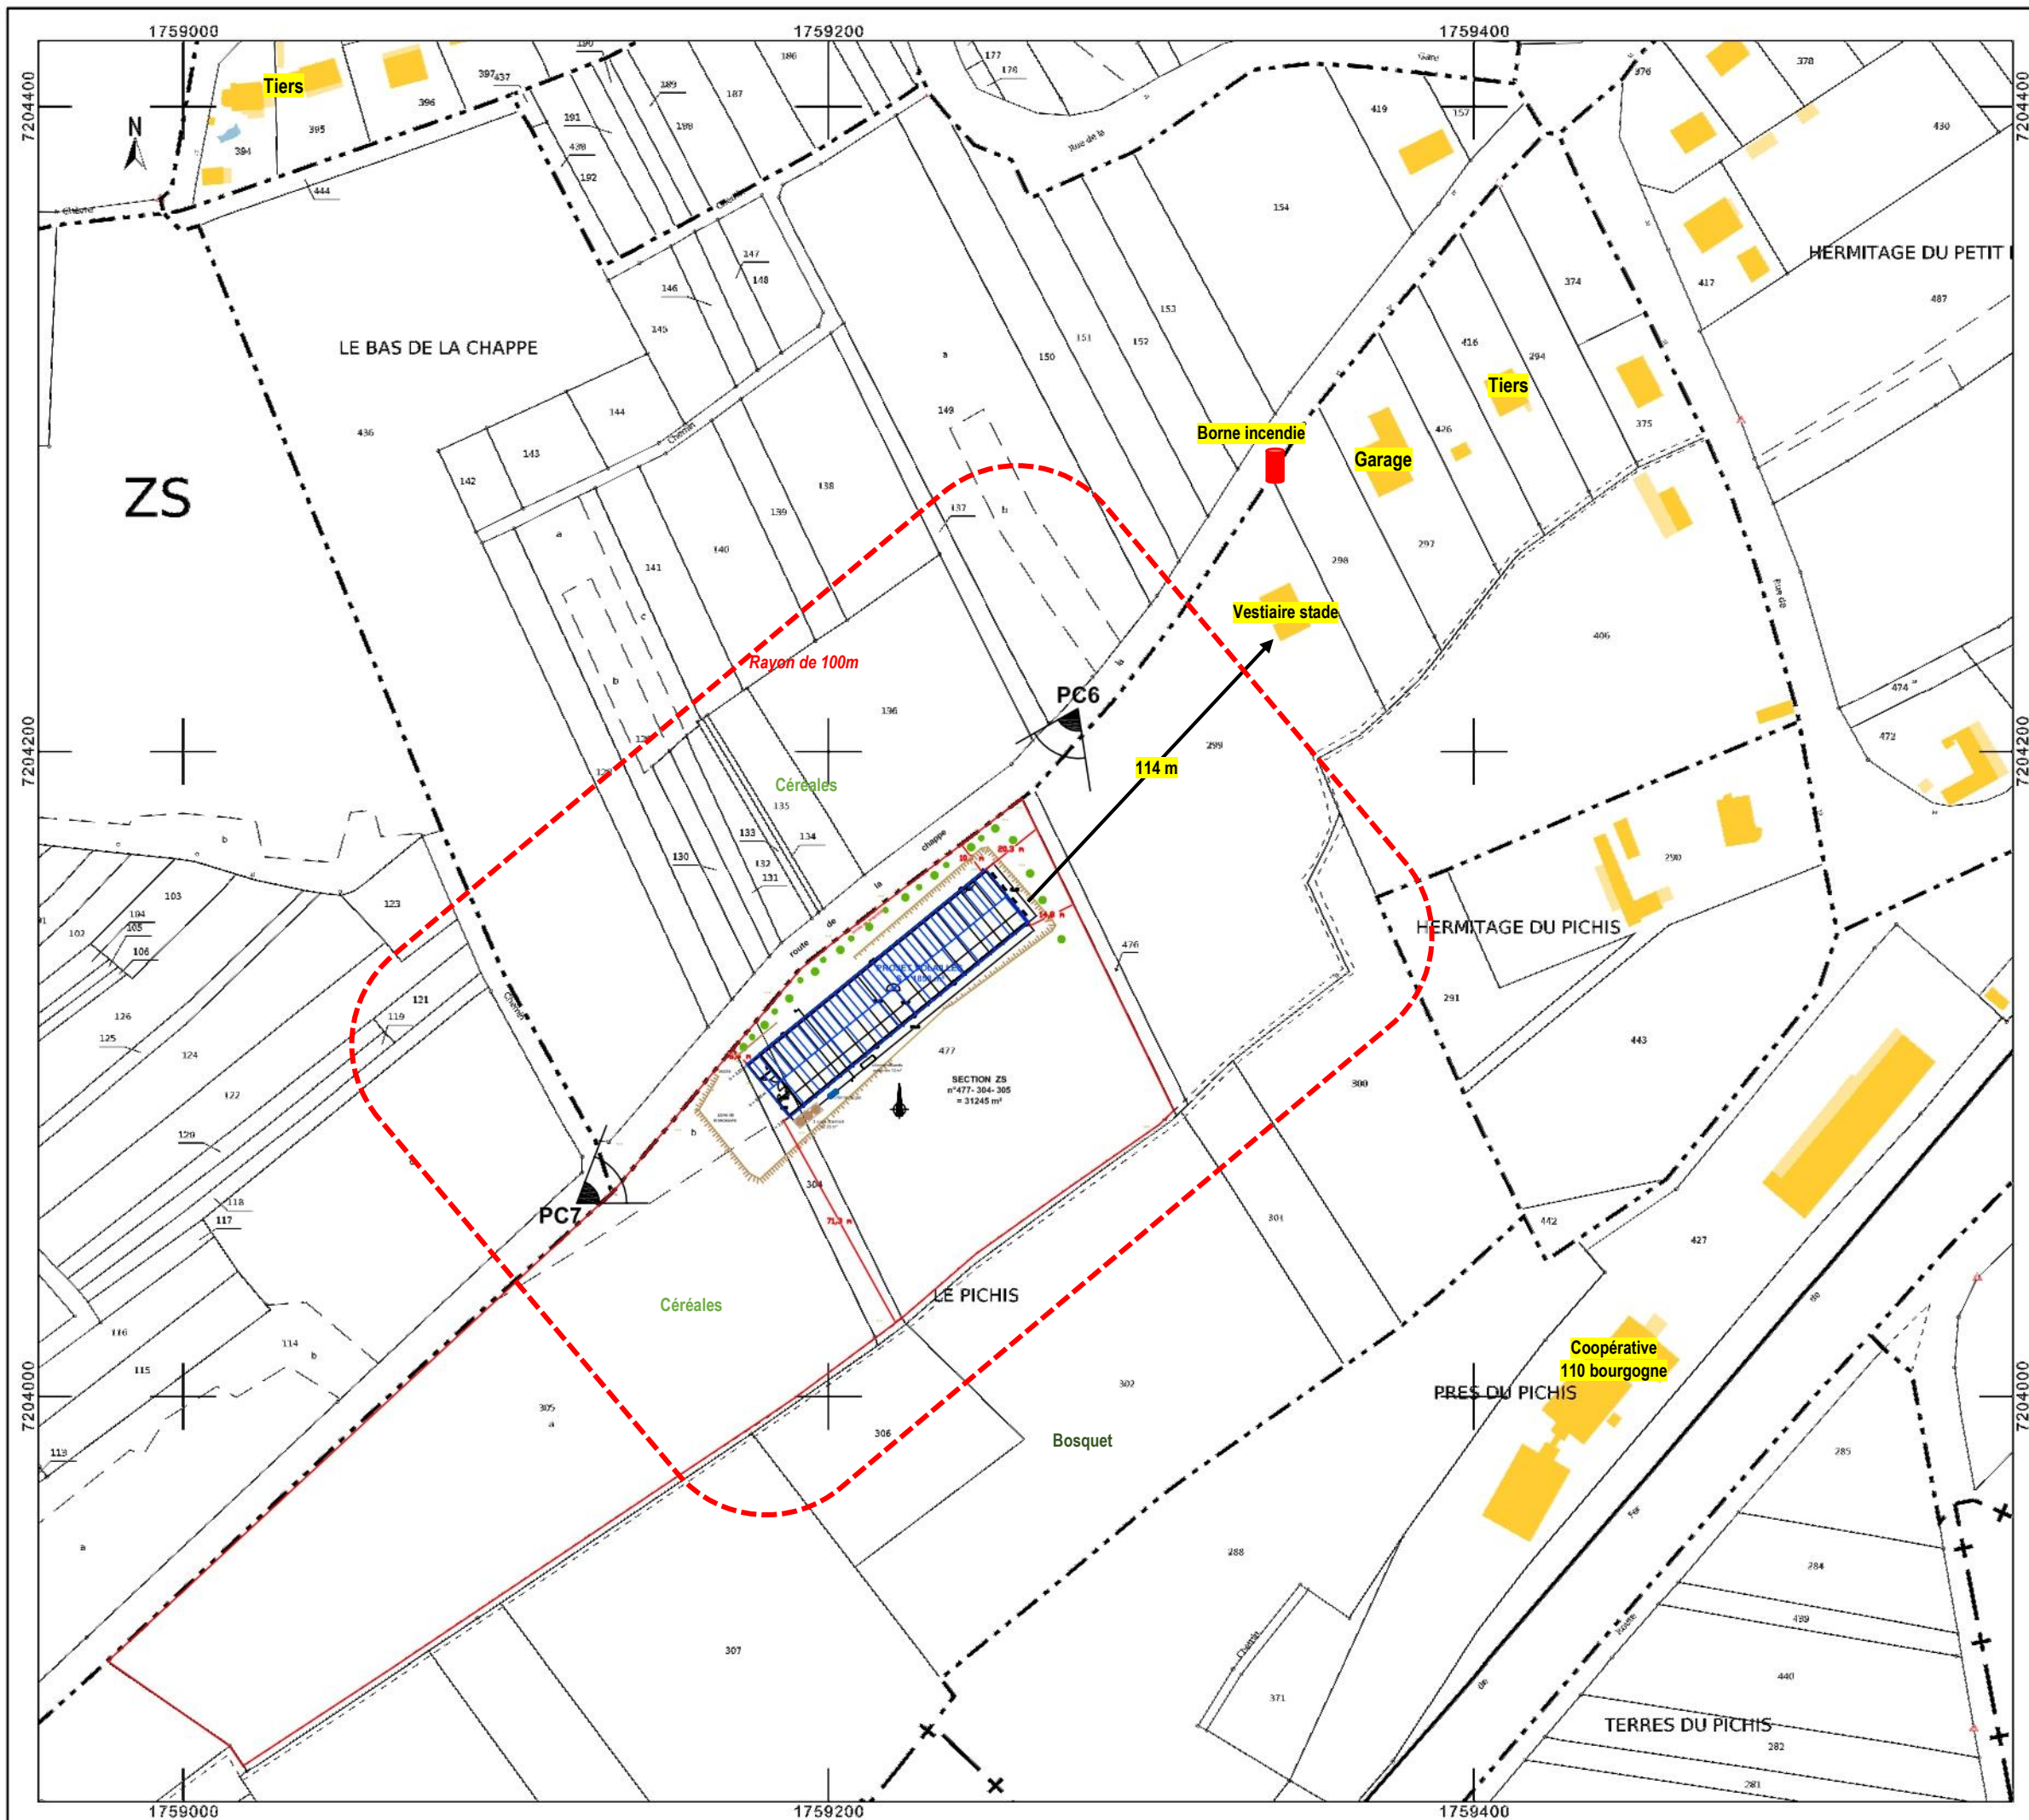

PLAN DE SITUATION

