



Plan de prévention des risques naturels prévisibles

Risque d'inondation

Commune de SAINT-BRANCHER

Zonage réglementaire

Légende :

- Zone d'interdiction
- Zones réglementées
- Zones sans contrainte spécifique
- Cote de référence m NGF



PPR approuvé le

— — — Limite communale

Service instructeur : Direction départementale des territoires de l'Yonne
Bureau d'études technique : Alp'Géorisques

Date : Août 2010

Echelle : 1/5 000

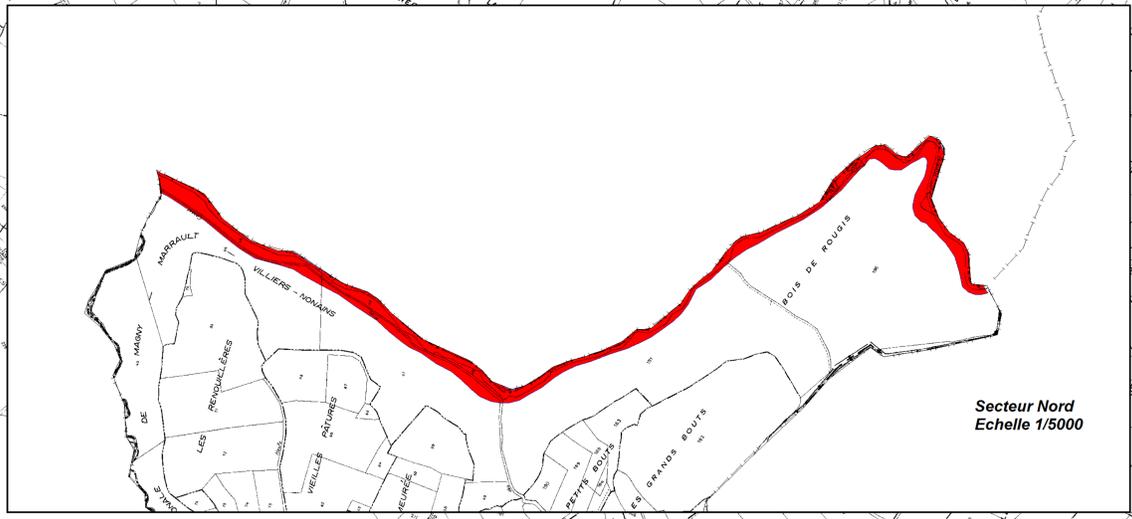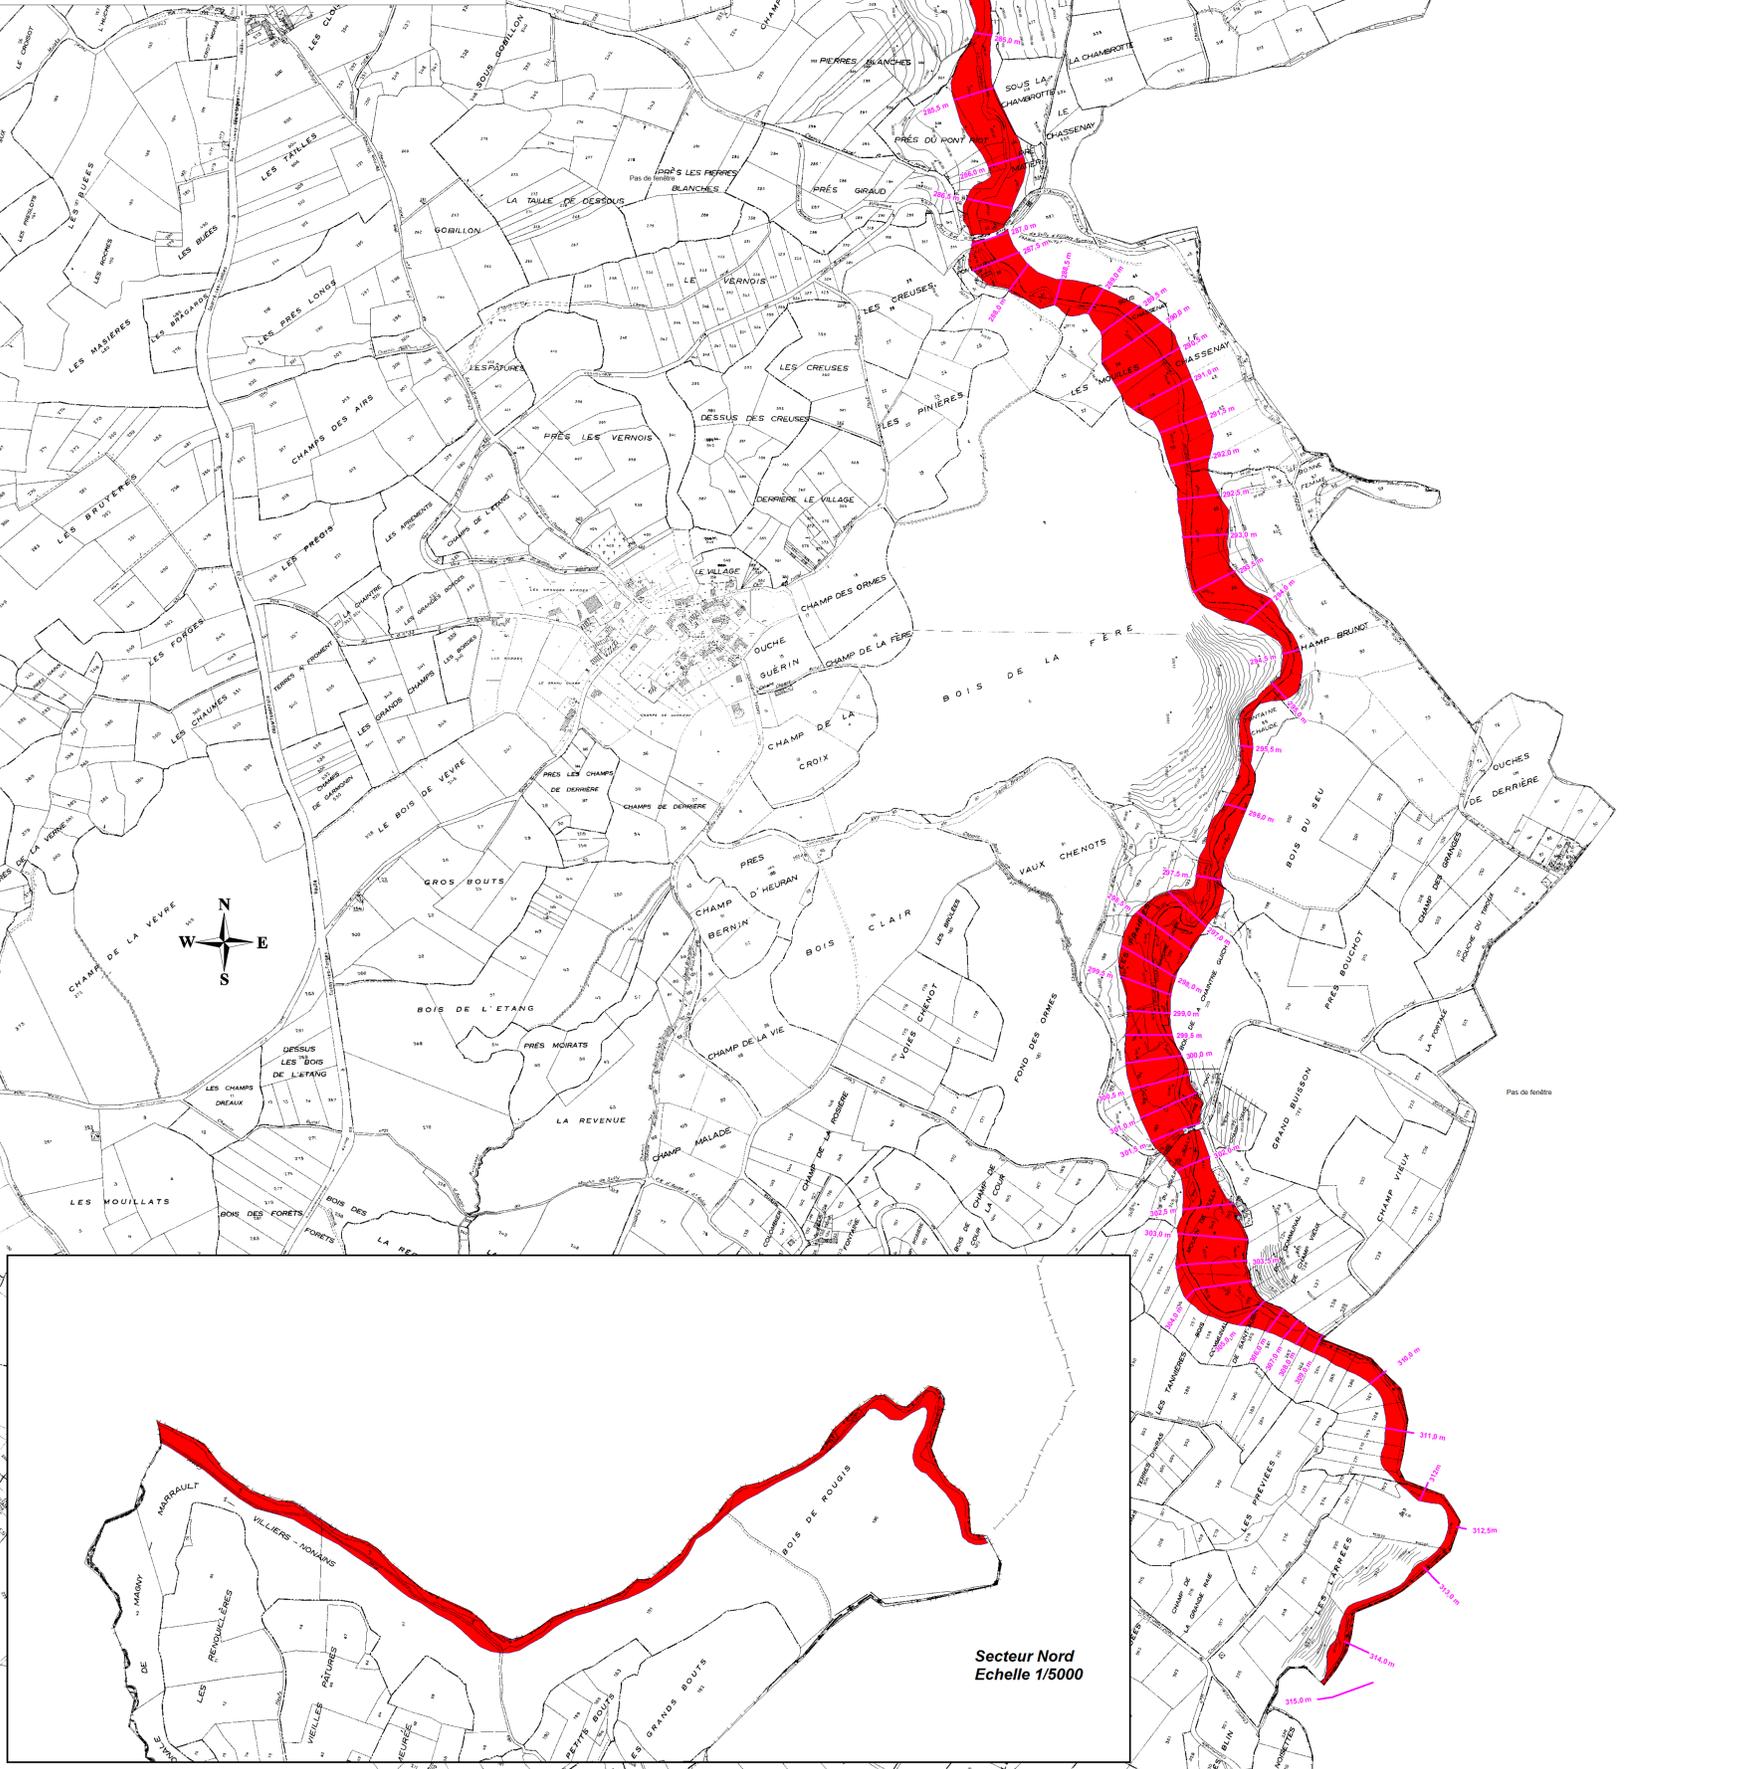

Secteur Nord
Echelle 1/5000