



LONG PAN A

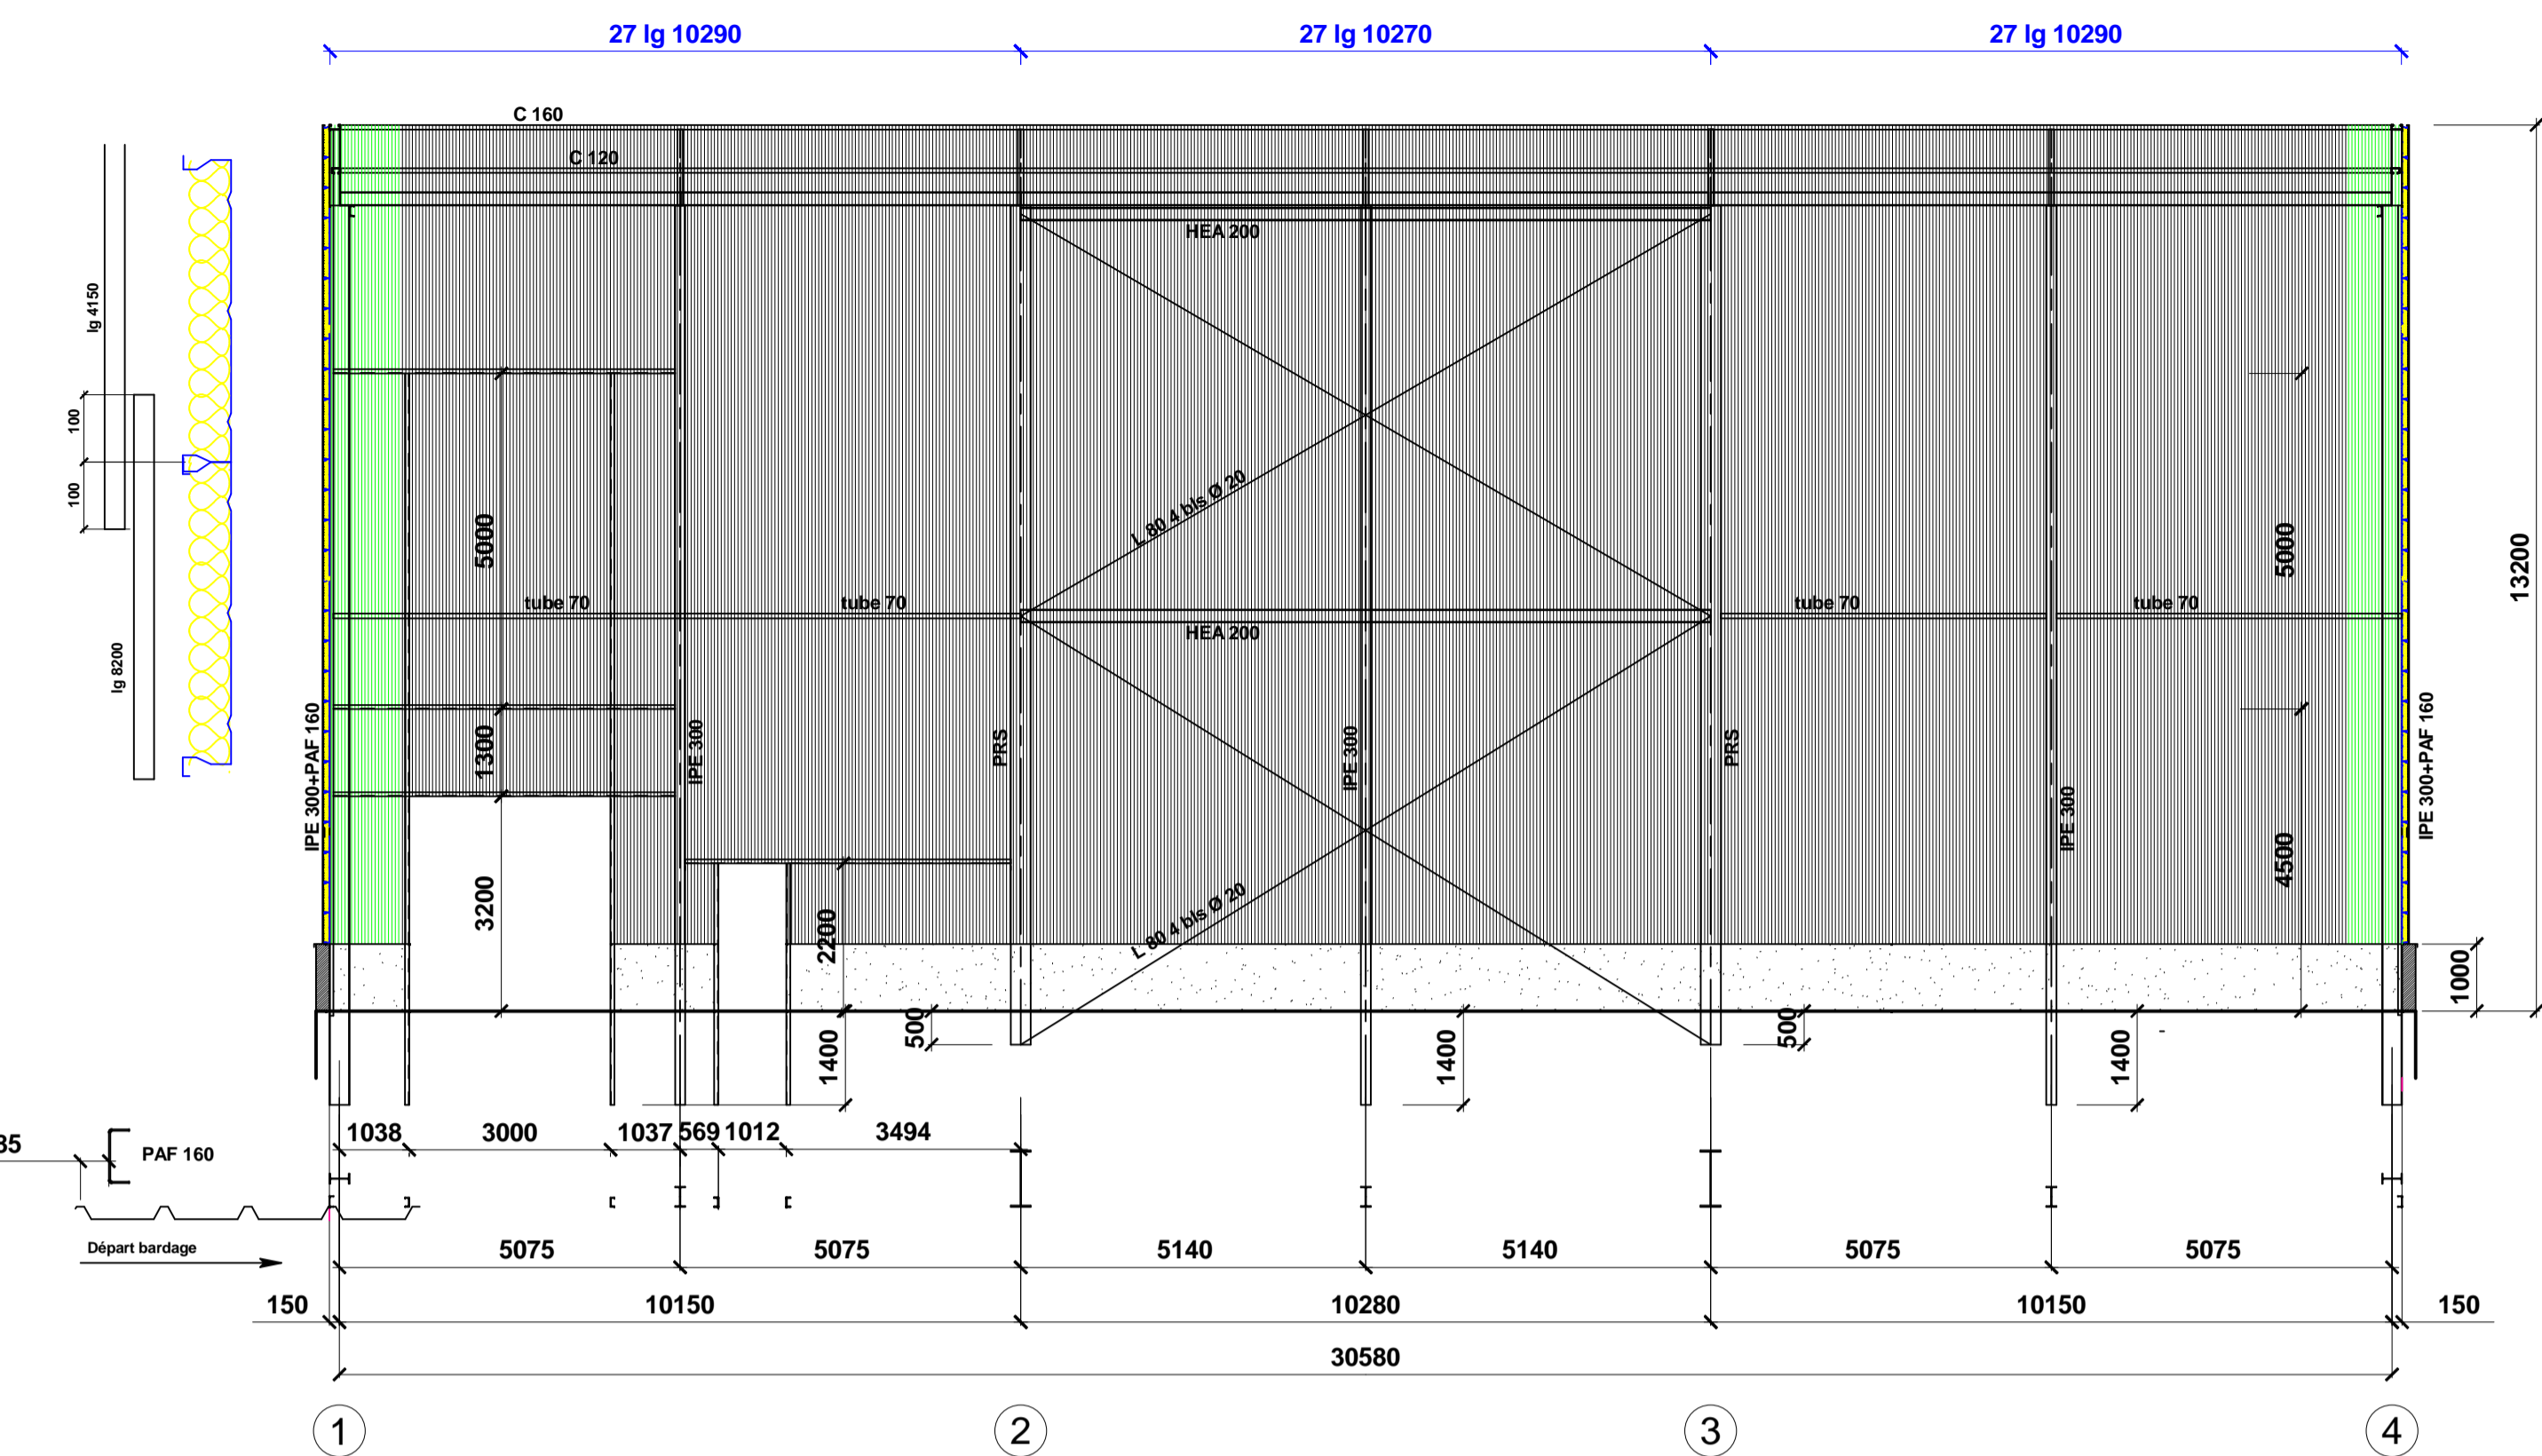


COUPE FILE L

ECRAN DE CANTONNEMENT
TNL Nogues 75/100 RAL 9002

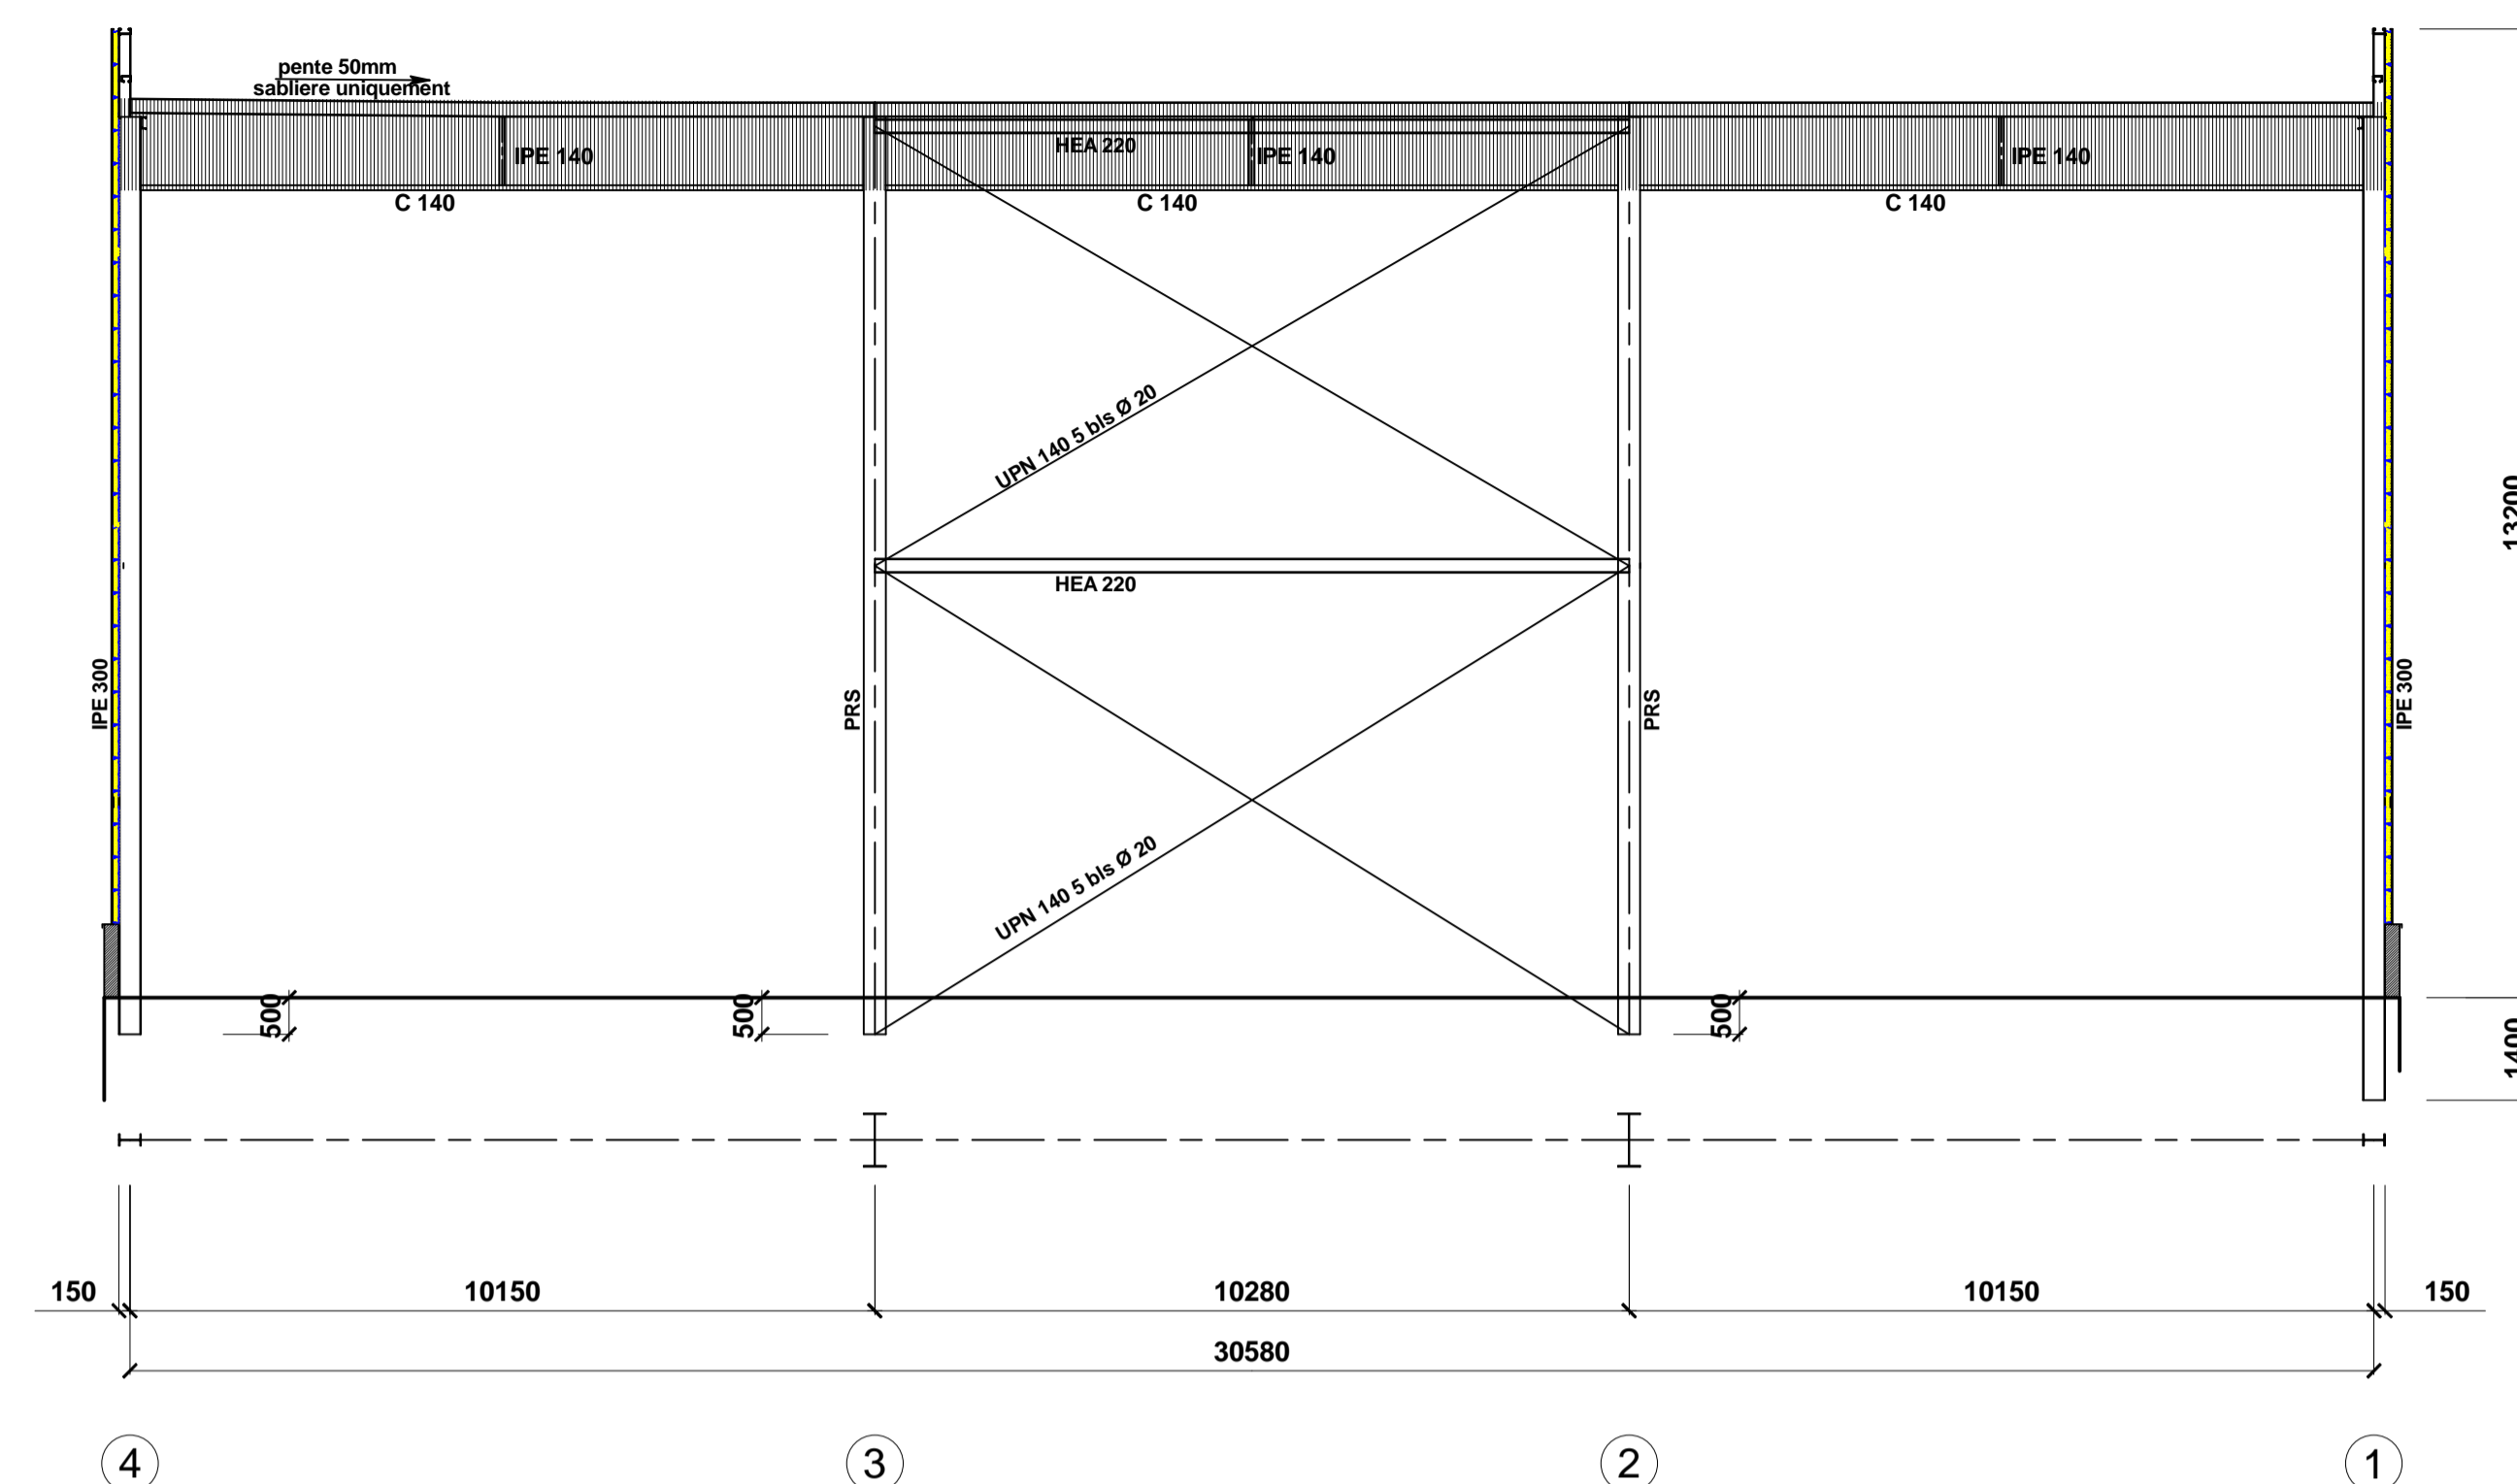


LONG PAN R

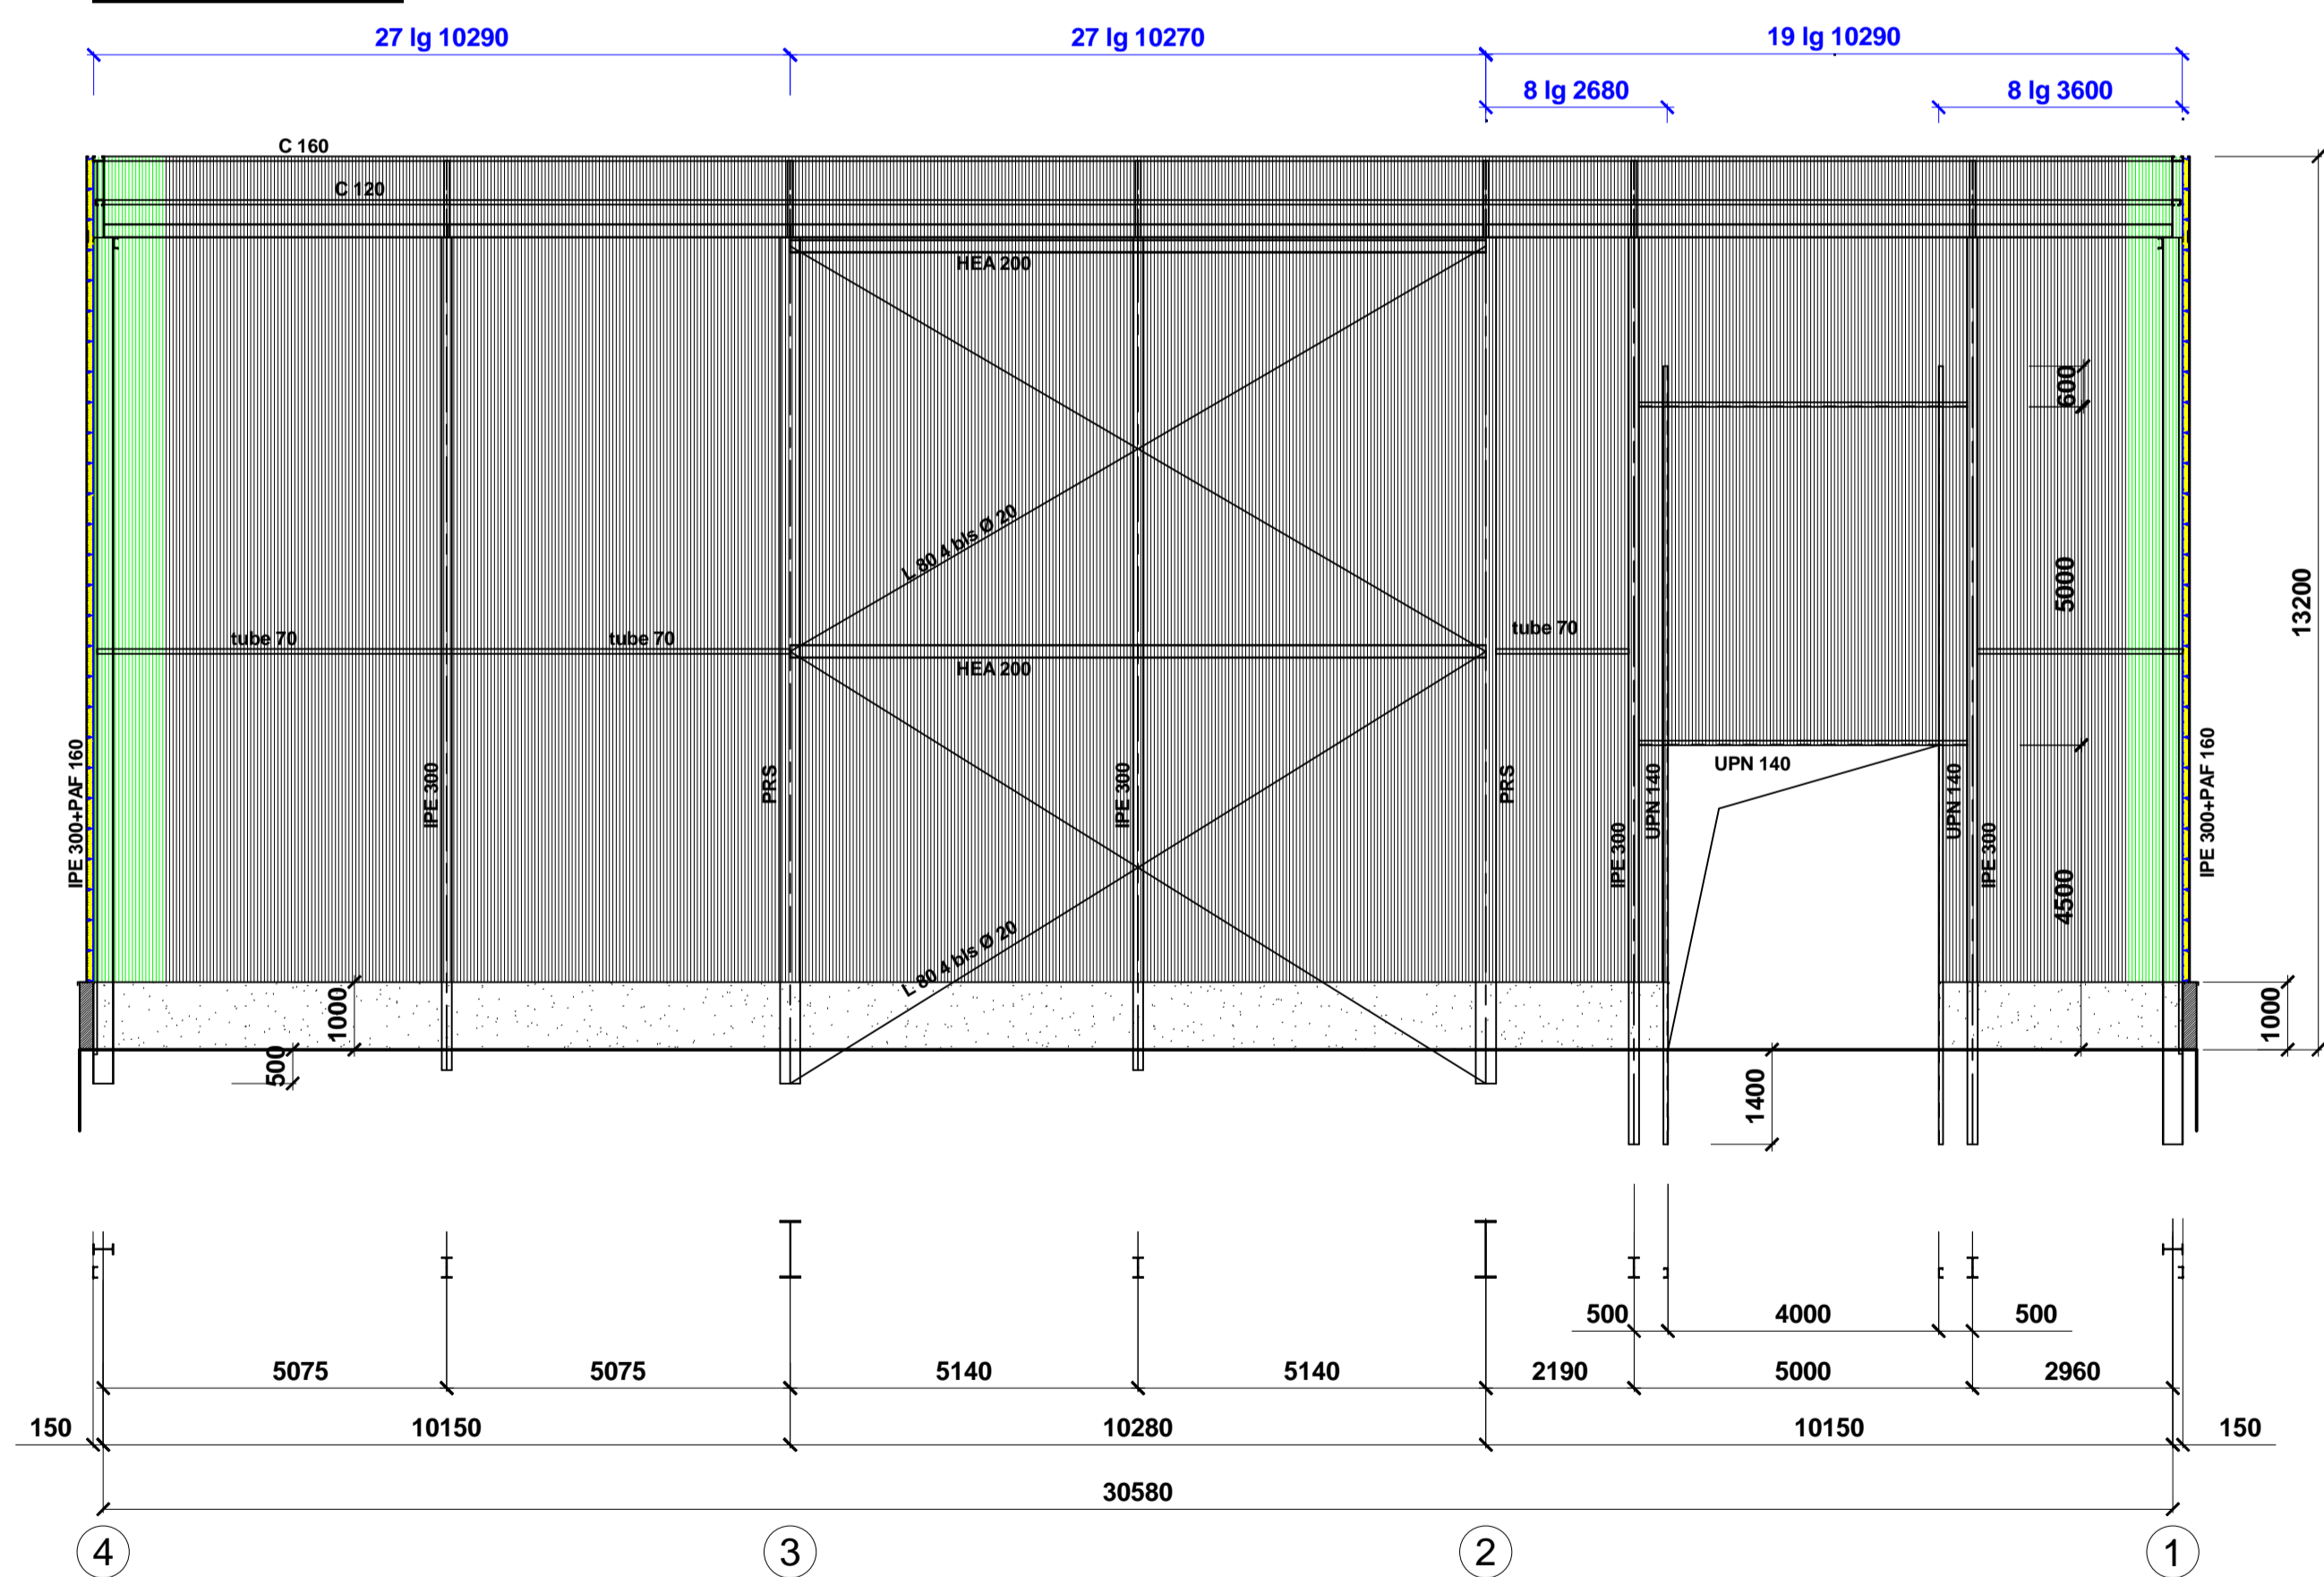

COUPE FILE G

ECRAN DE CANTONNEMENT
TNL Nogues 75/100 RAL 9002

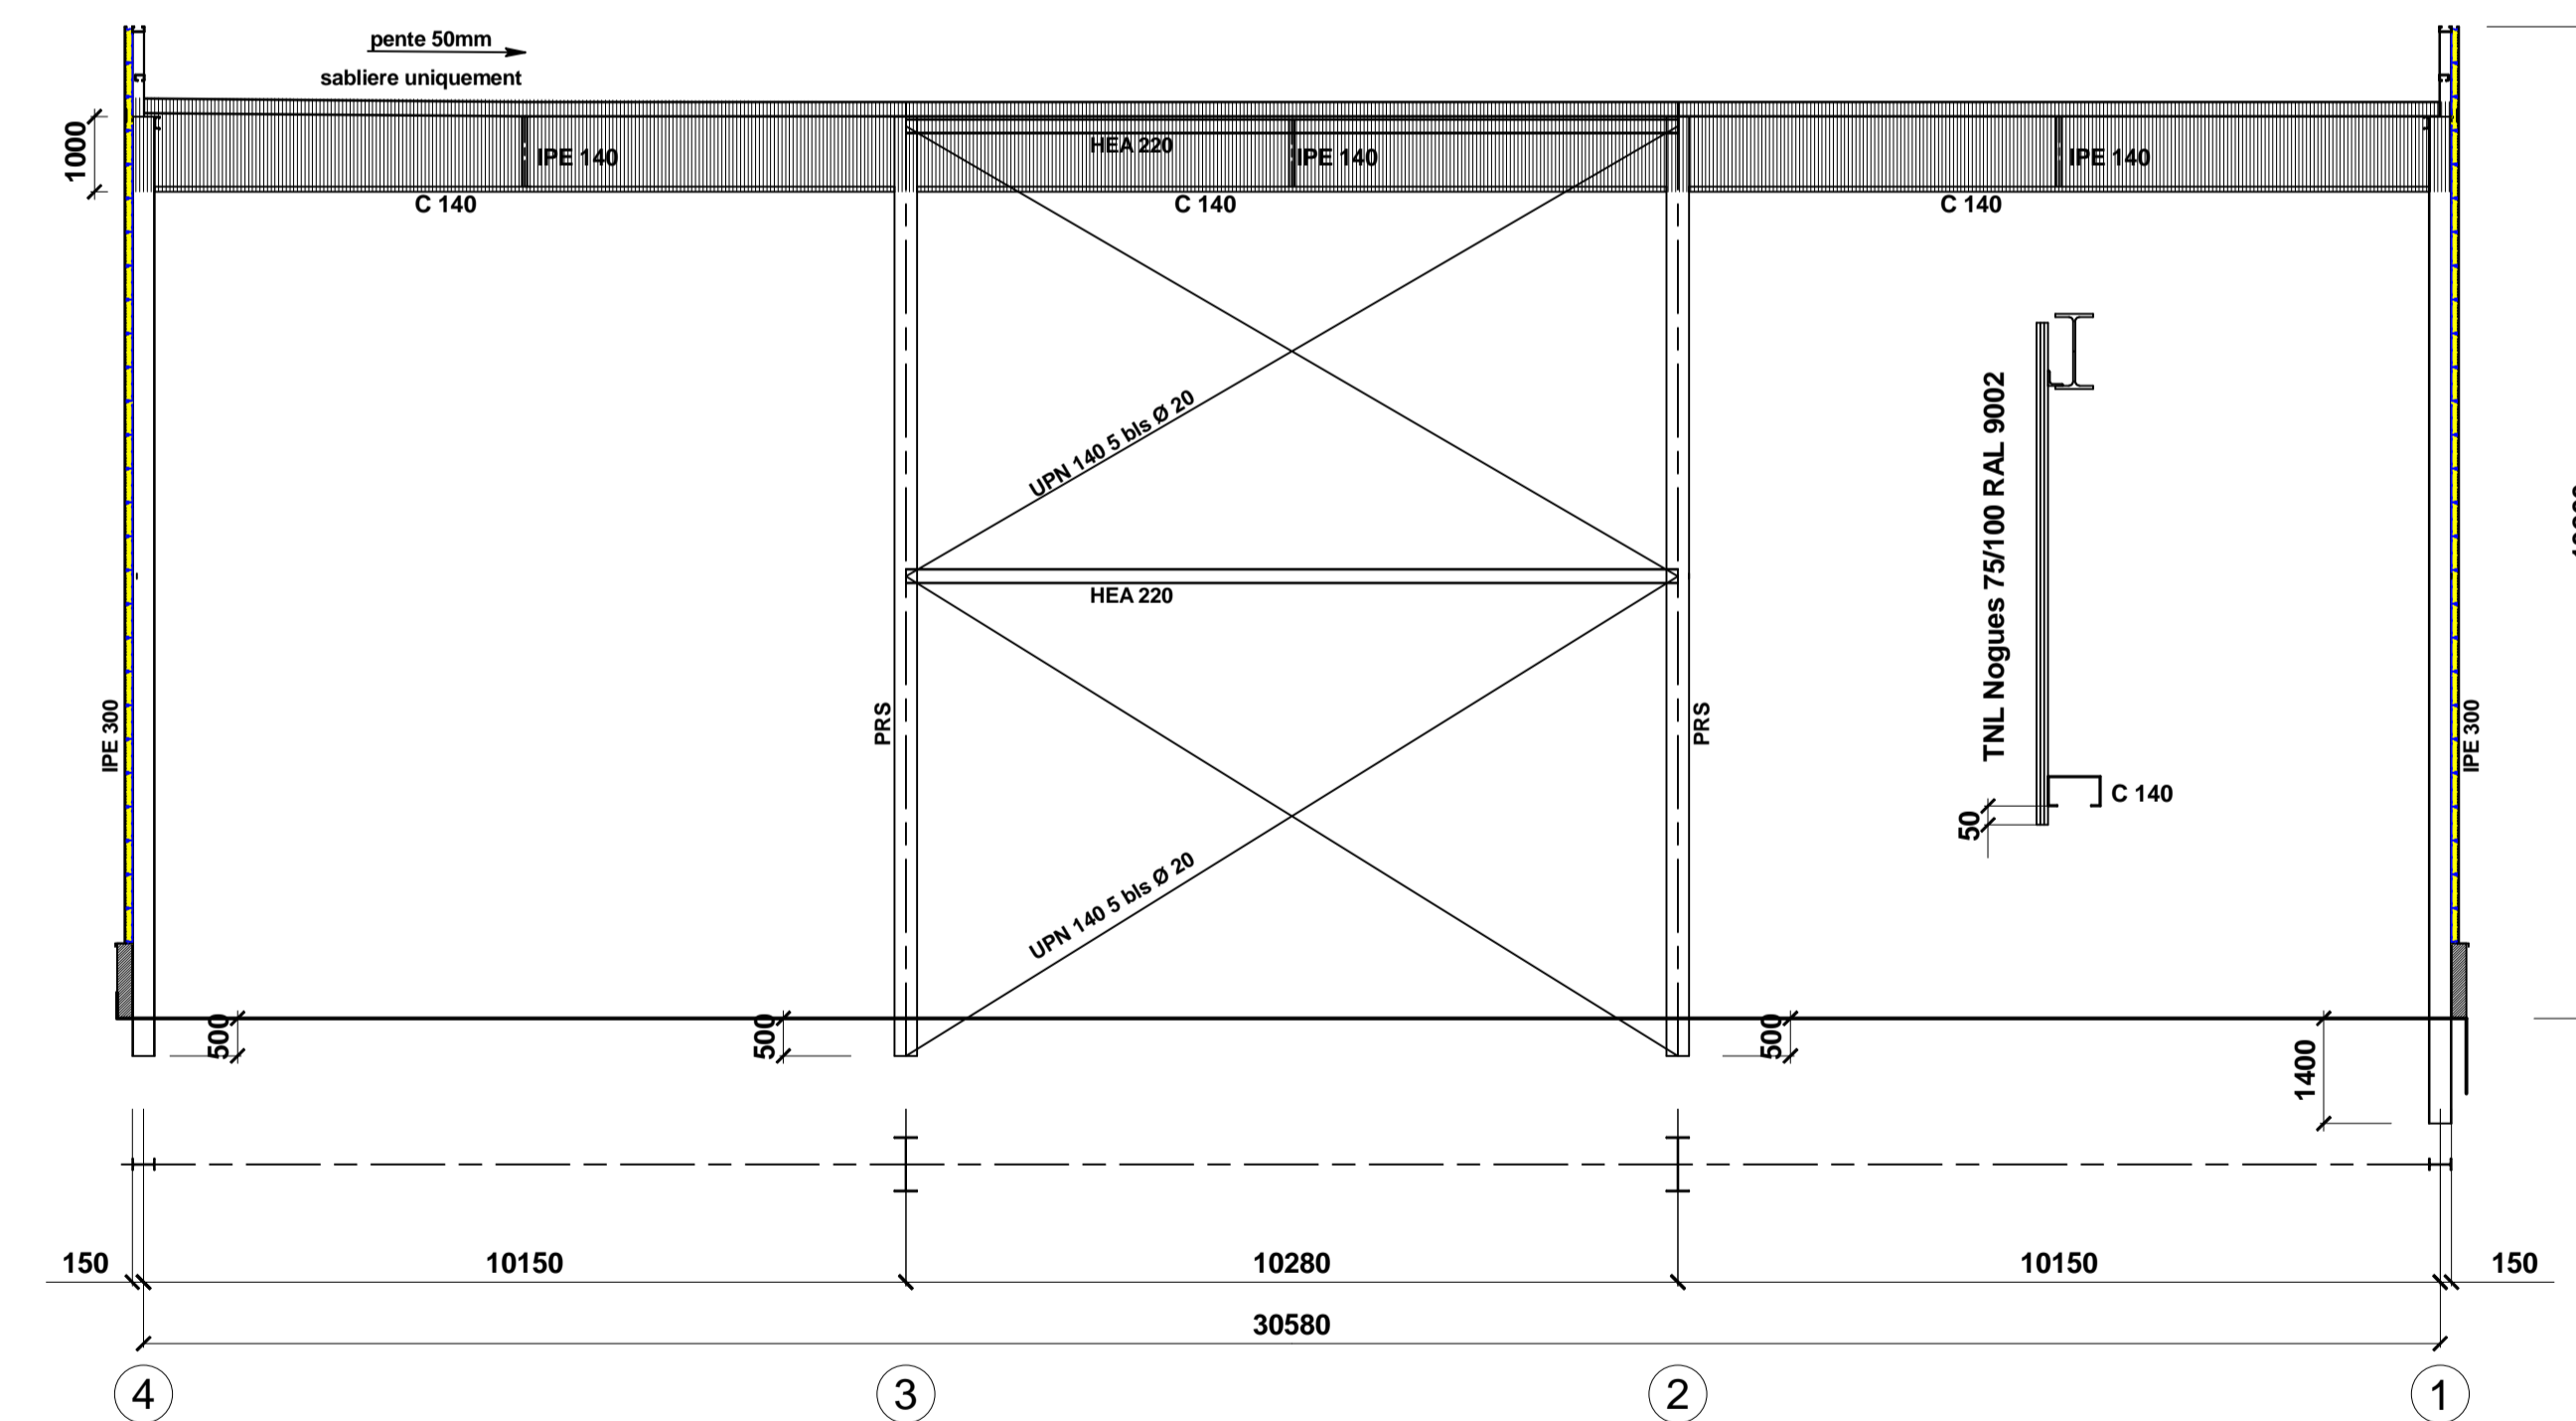

Nota: Couverture multicouche
Pente 3.5 %
Pannes IPE 200 sur 2 appuis + ECL
6 exutoires 3.00 x 2.00 m dome polycarbonate noire + grille
Bardage double-peau
bacs 450 x 70 galva
laine de verre ép:130 double matelas
Hacierba 5-207-32 B 63/100 lg utile 1035
2 teintes
Gris pierre RAL 9002
Vert RAL SAPIN 6005
rives VERT SAPIN
Accessoires Gris pierre RAL 9002

CHARPENTE BRUN ROUGE

Epaisseur des cordons de soudure

- Cas de 2 cordons : 1/2 fois l'épaisseur de la pièce la plus fine +1mm
- Cas de 1 cordon : 1 fois l'épaisseur de la pièce la plus fine +1mm

Modifié le 10-07-06	Rev:E	mise a jour
Modifié le 19-06-06	Rev:D	arase a -500 jusqu'à la file G
Modifié le 29-05-06	Rev:C	teinte bardage
Modifié le 21-05-06	Rev:B	arase
Modifié le 5-05-06	Rev:A	arase

Z.I. des GATINES 89170 St-FARGÉAU
Tél : 03.86.74.00.23
Fax : 03.86.74.06.48
E-Mail : be@nogues.fr

Constructions NOGUES

Transports Picq et Charbonnier

89 Chablis
Longs pans A-R + files G-L

ECHELLE : aucune DATE : 27-04-2006
VISA DESSINATEUR : VISA RESPONSABLE
Pascal FAL J-G

COMMANDE : 26059

PLAN : 06 - 061/5

REV : E