

MASSE 1-500

130

133

134

132

131

chappe

20,3 m

10,7 m

14,8 m

route de

PROJET VOLAILLES
S = 1858 m²

476

Eau/Electricité

477

SECTION ZS
n°477- 304- 305
= 31245 m²

citerne effluents
enterrée 10 m³

citerne de gaz

zone de
manoeuvre

3 silos d'aliment
de 26 m³



304

71,3 m



b


accès
h = 3,23 m

h = 6,46 m

h = 3,23 m


PC7

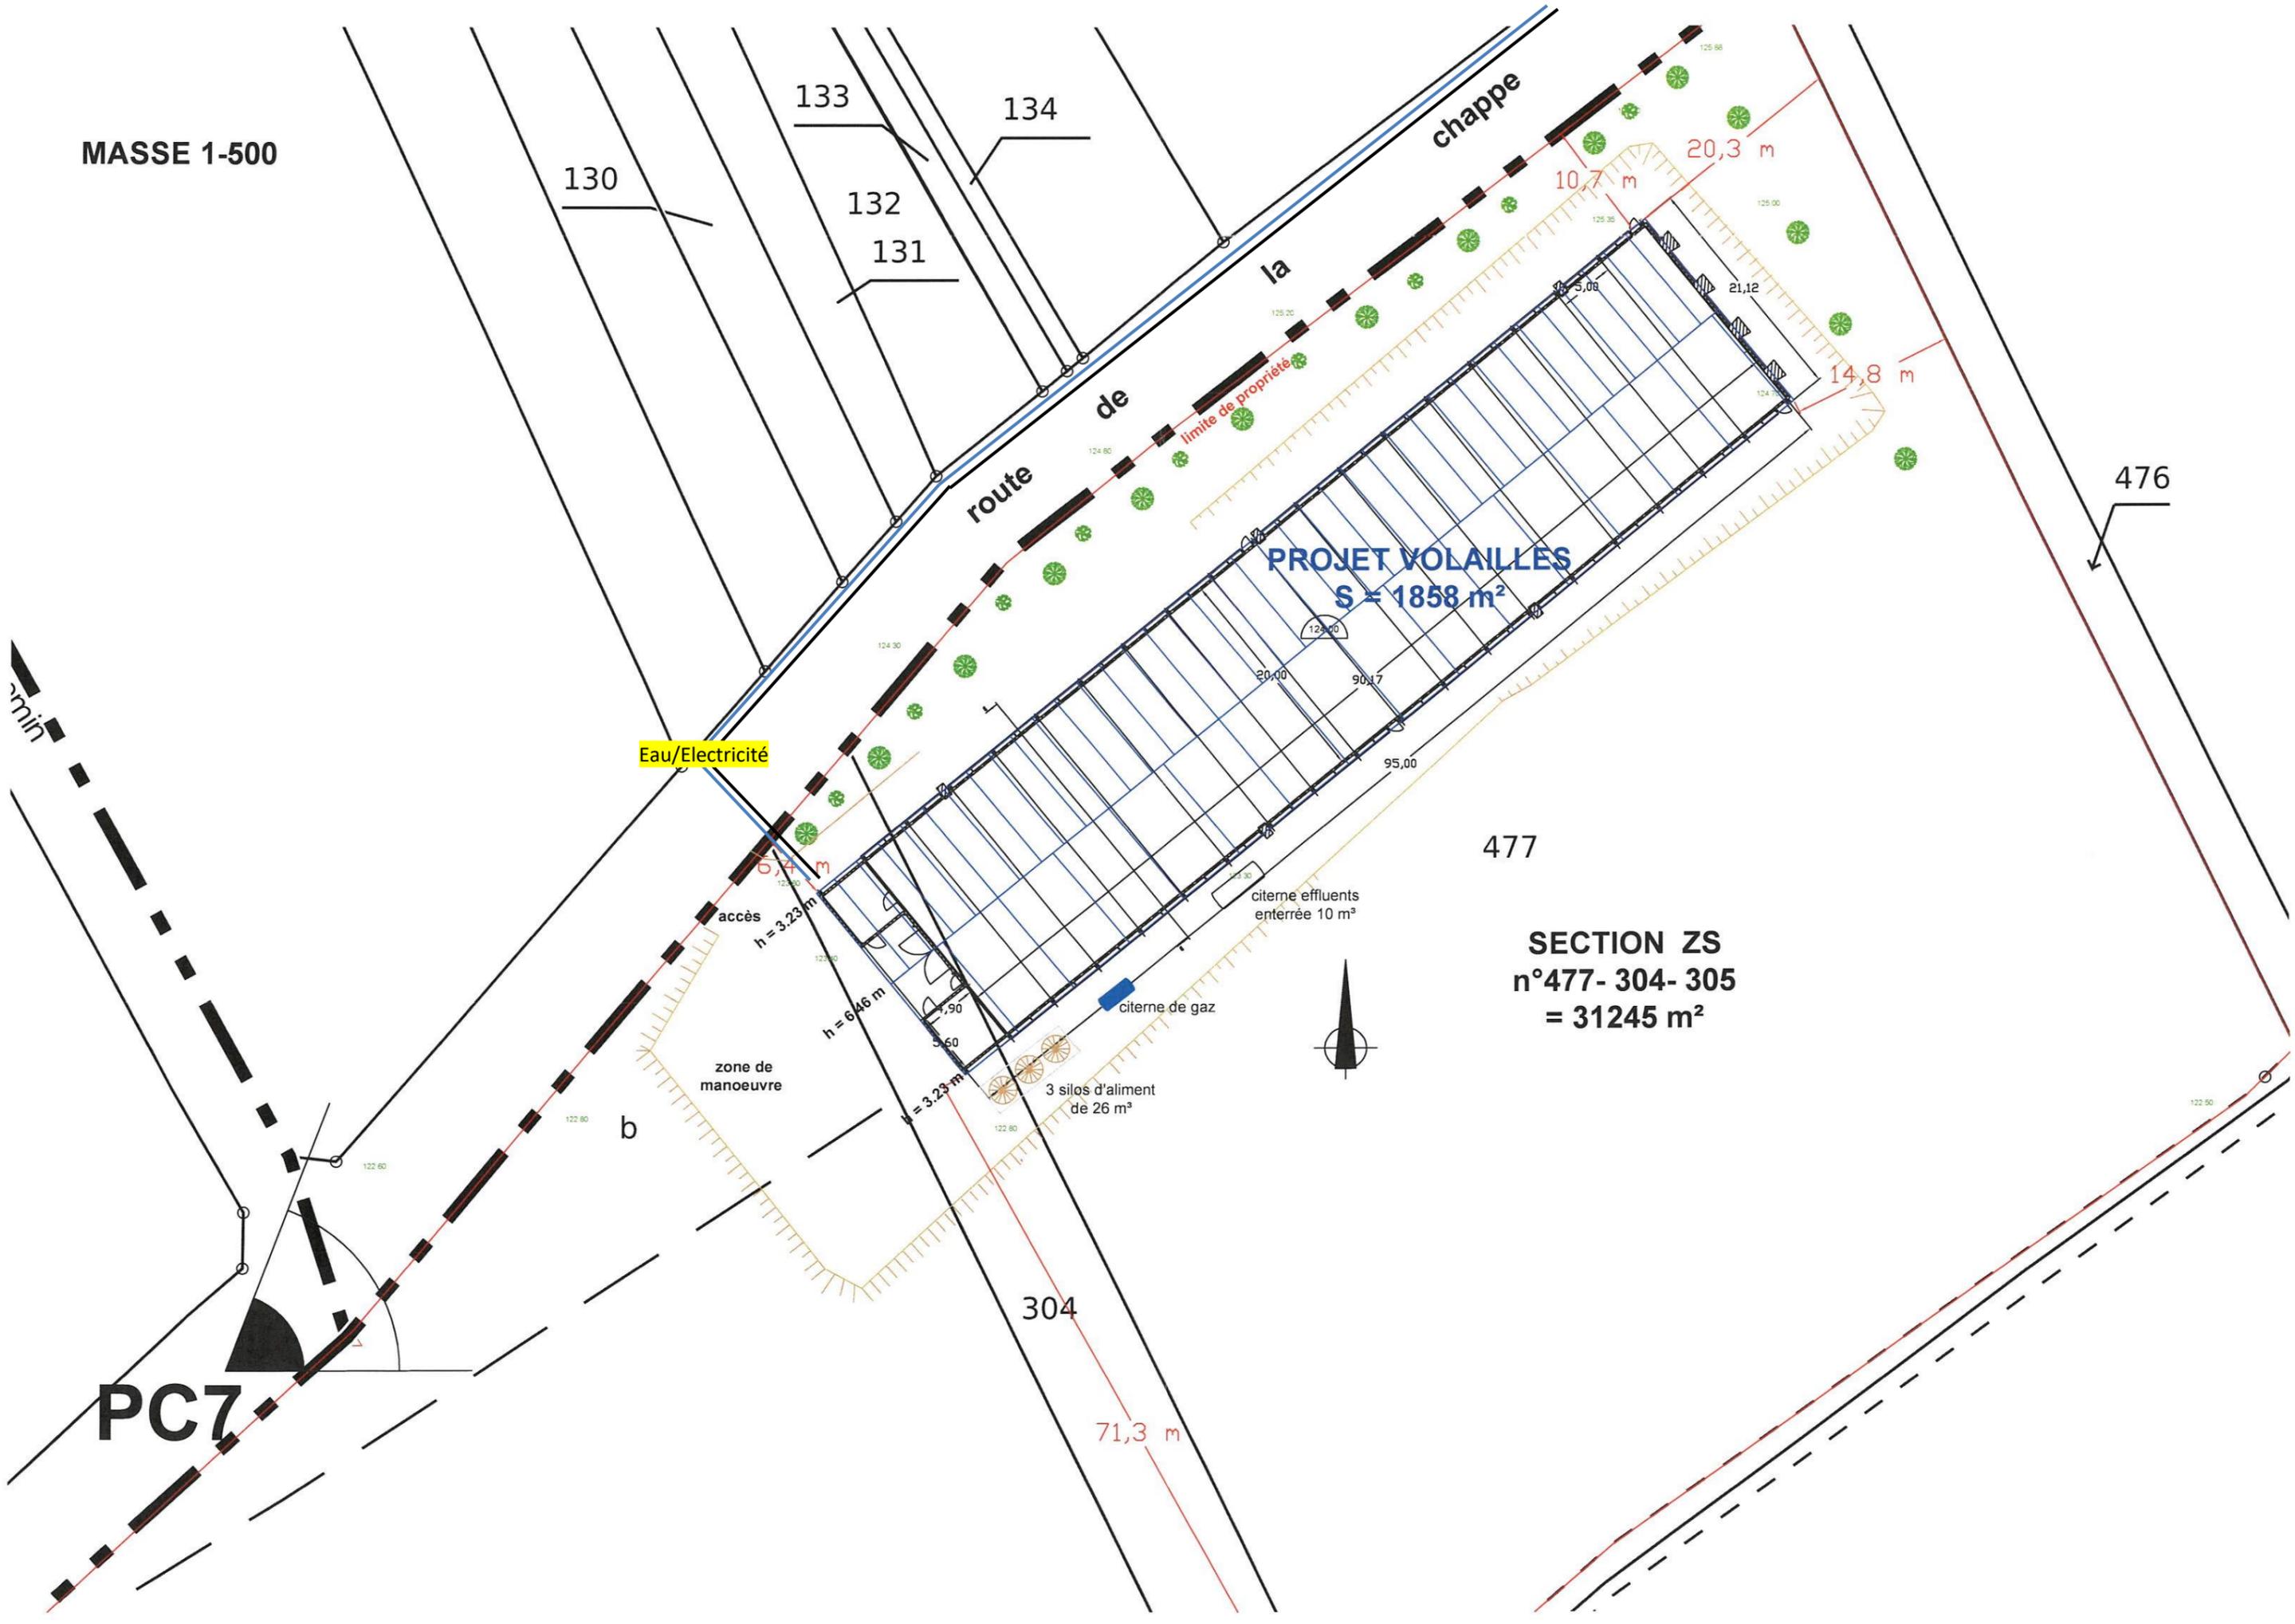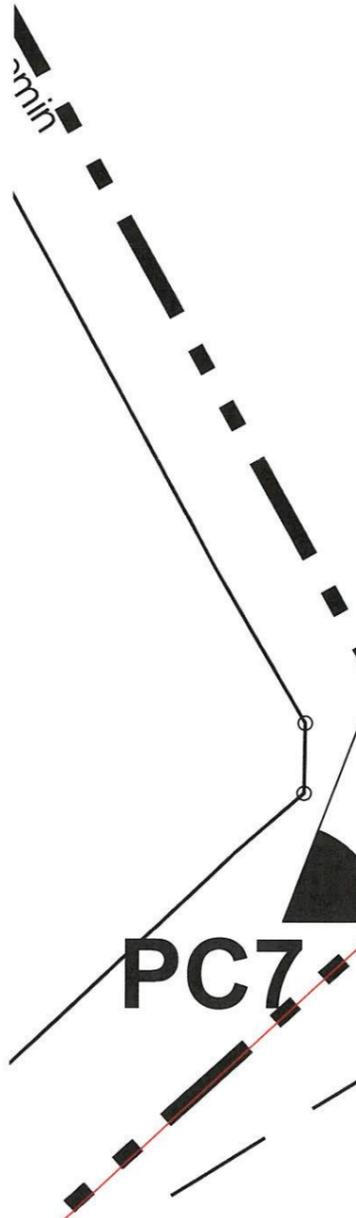

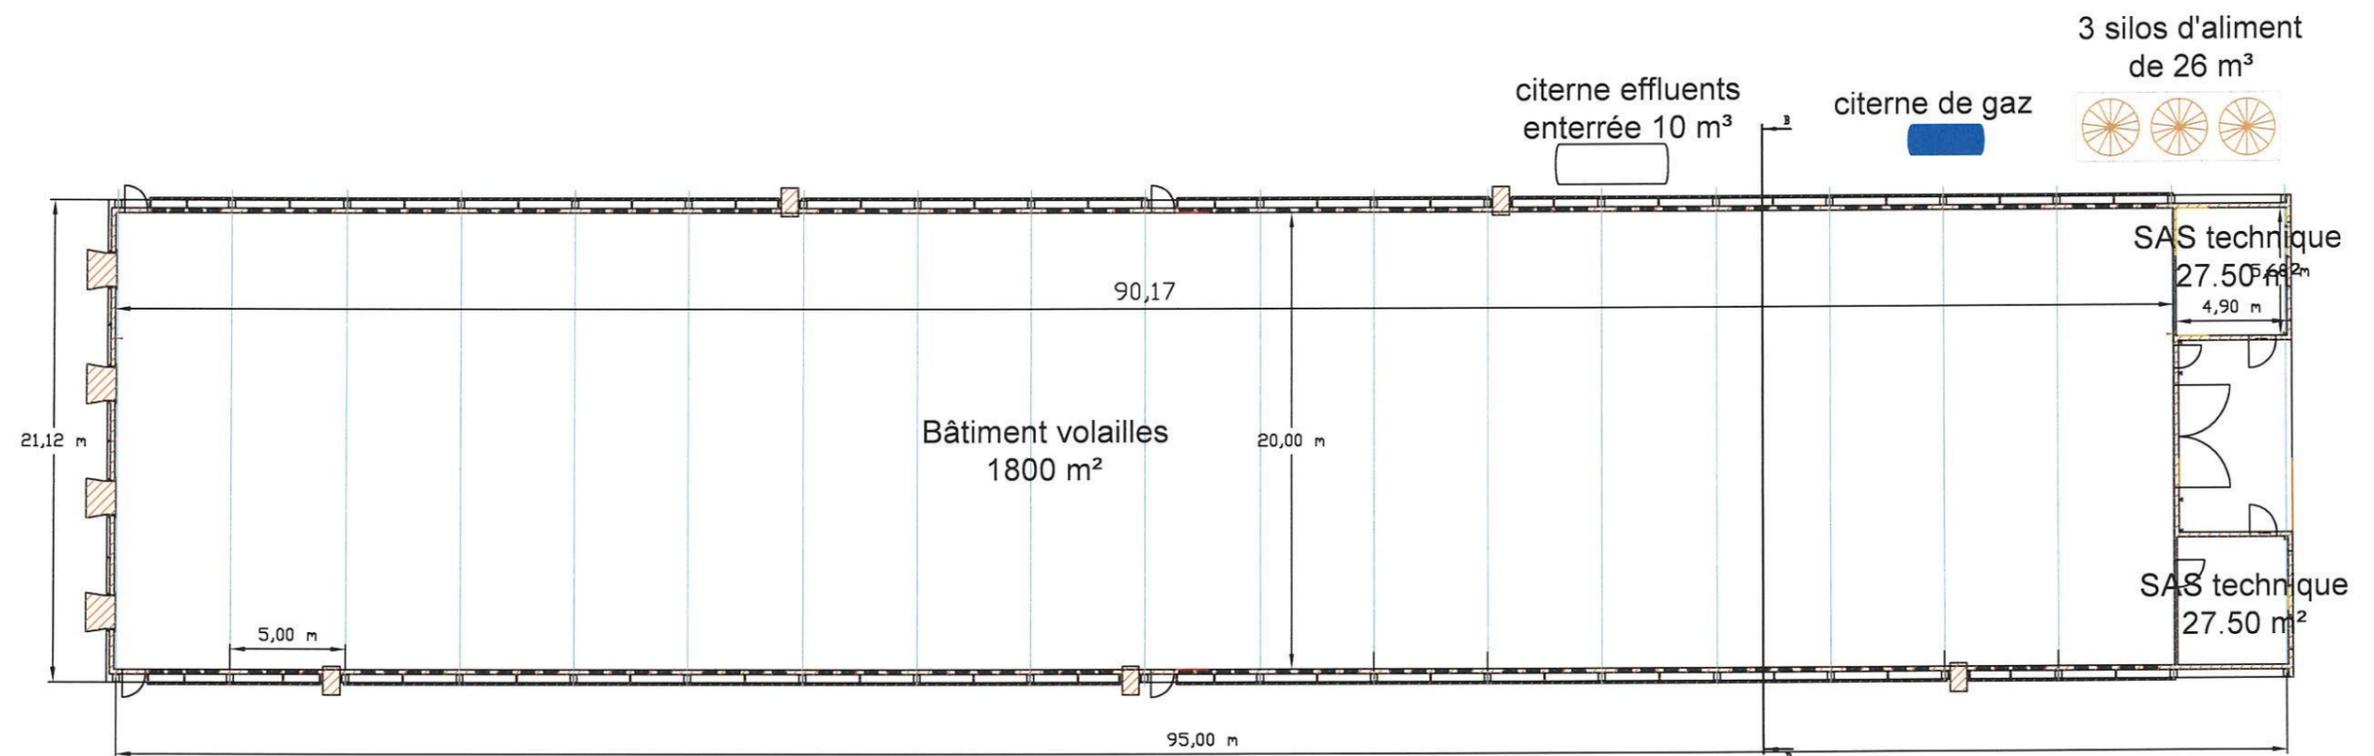


PLAN AU SOL
S = 1858 m²


COUPE PIGNONS ech 1-200

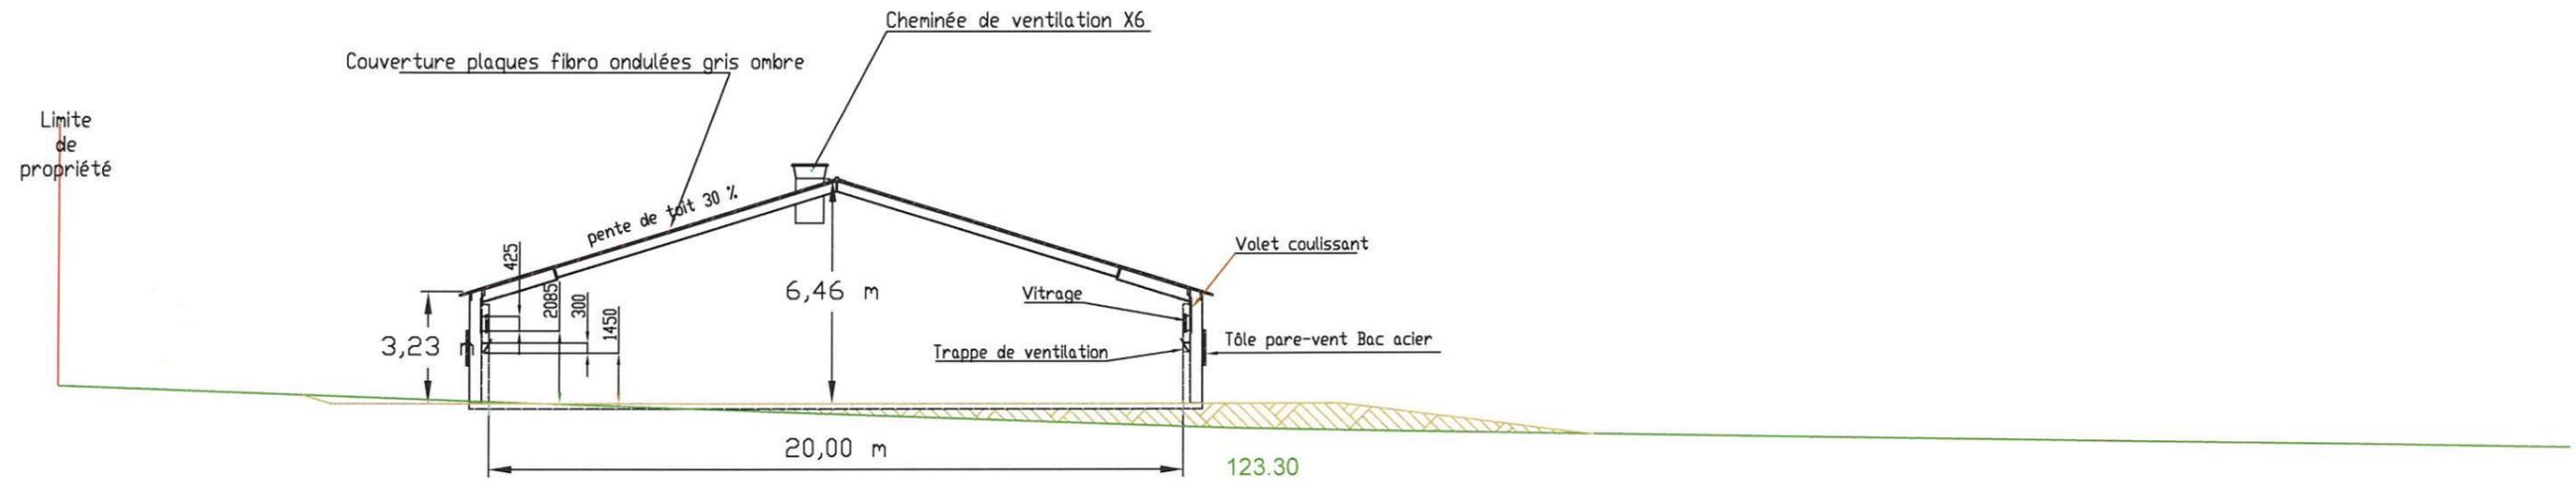

COUPE AB

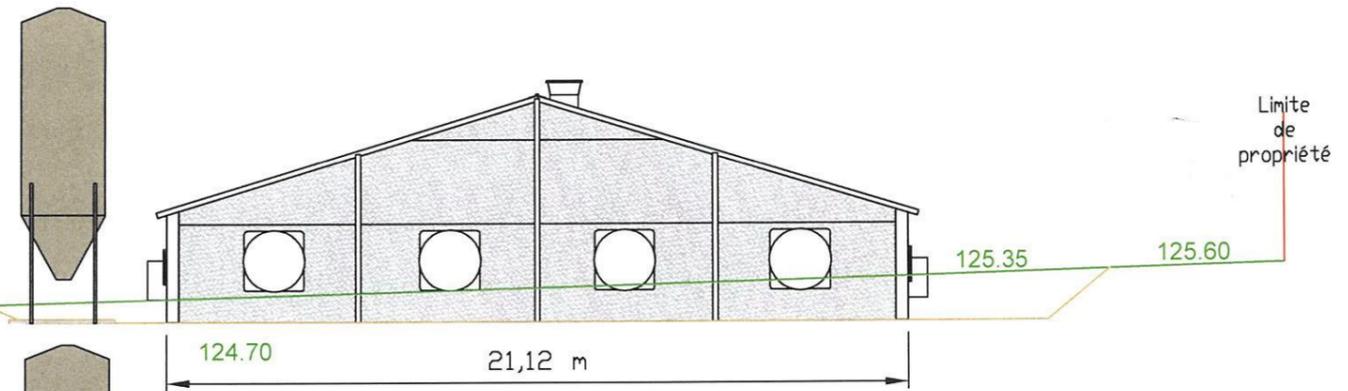

PIGNON NORD EST

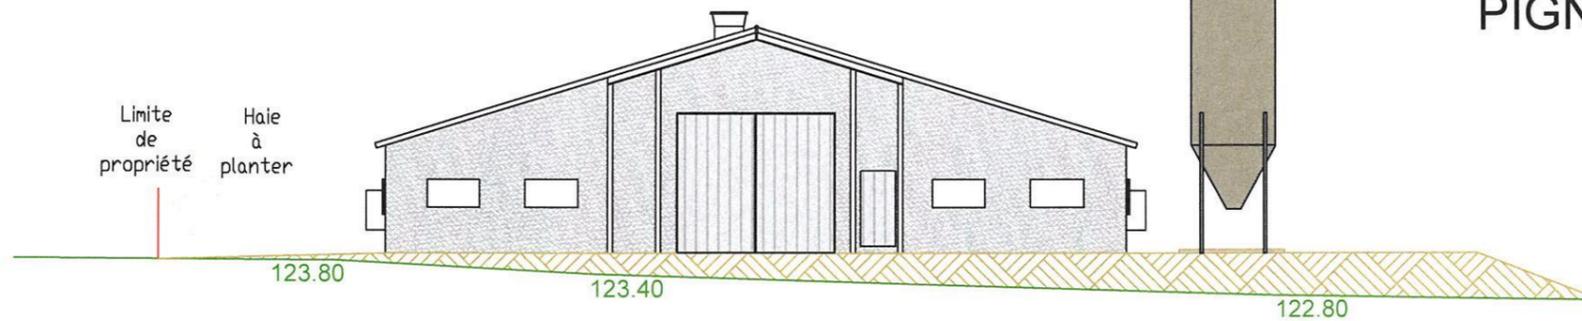

PIGNON SUD OUEST