




Profil dessiné par Covadis
 Profil n°: 5 - Extrait

Commune de GRIMAULT
 Moulin de Cours

Rive gauche

Rive droite

53,56m

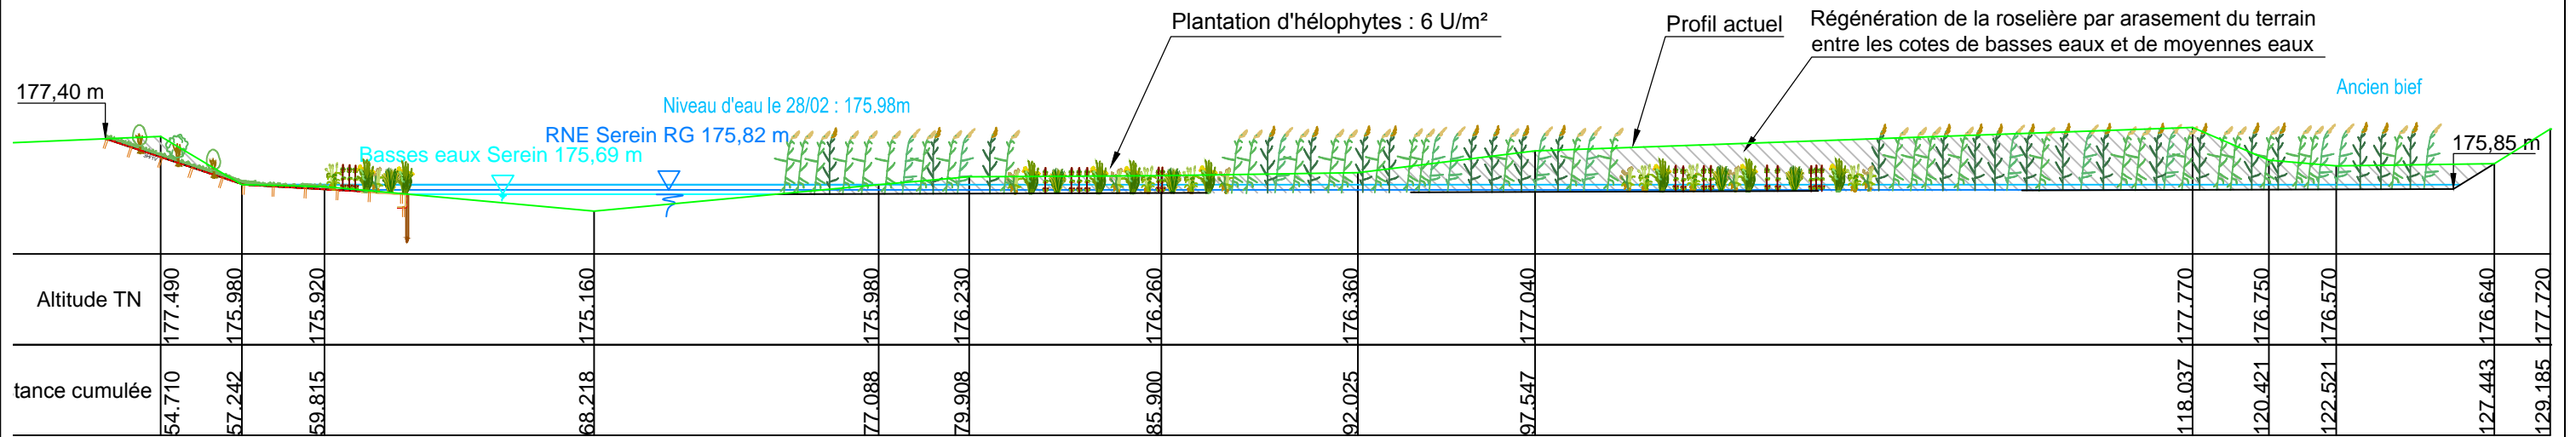

Maître d'ouvrage
Syndicat du Serein / I.E.R

Opération
Travaux d'aménagement de trois ouvrages hydrauliques sur la rivière Serein - Sites de Bergeot, de Cours et d'Eglard

Maître d'oeuvre

 BUREAU D'ETUDES
 Agence Ile de France
 19 rue Diderot - 92130 ISSY LES MOULINEAUX
 Tél : 01 60 83 08 54
 www.sinbio.fr - contact@sinbio.fr

Titre
**Aménagement du Seuil de Cours
 Régénération de la roselière en tête de bief**

Index	Date	Modifications
A	02/12/2013	Première émission

Format	A3
Dessiné par	JM/FK
Vérifié par	TF

N°
02D
 Phase
DPE
 Echelle
1/200

Affaire
CE 351

Les propositions techniques présentées demeurent la propriété intellectuelle de la société SINBIO. Toute utilisation ou reproduction induite sans l'accord écrit de SINBIO est interdite par la loi et sera poursuivie.