



SITUATION - 1/300 000^e

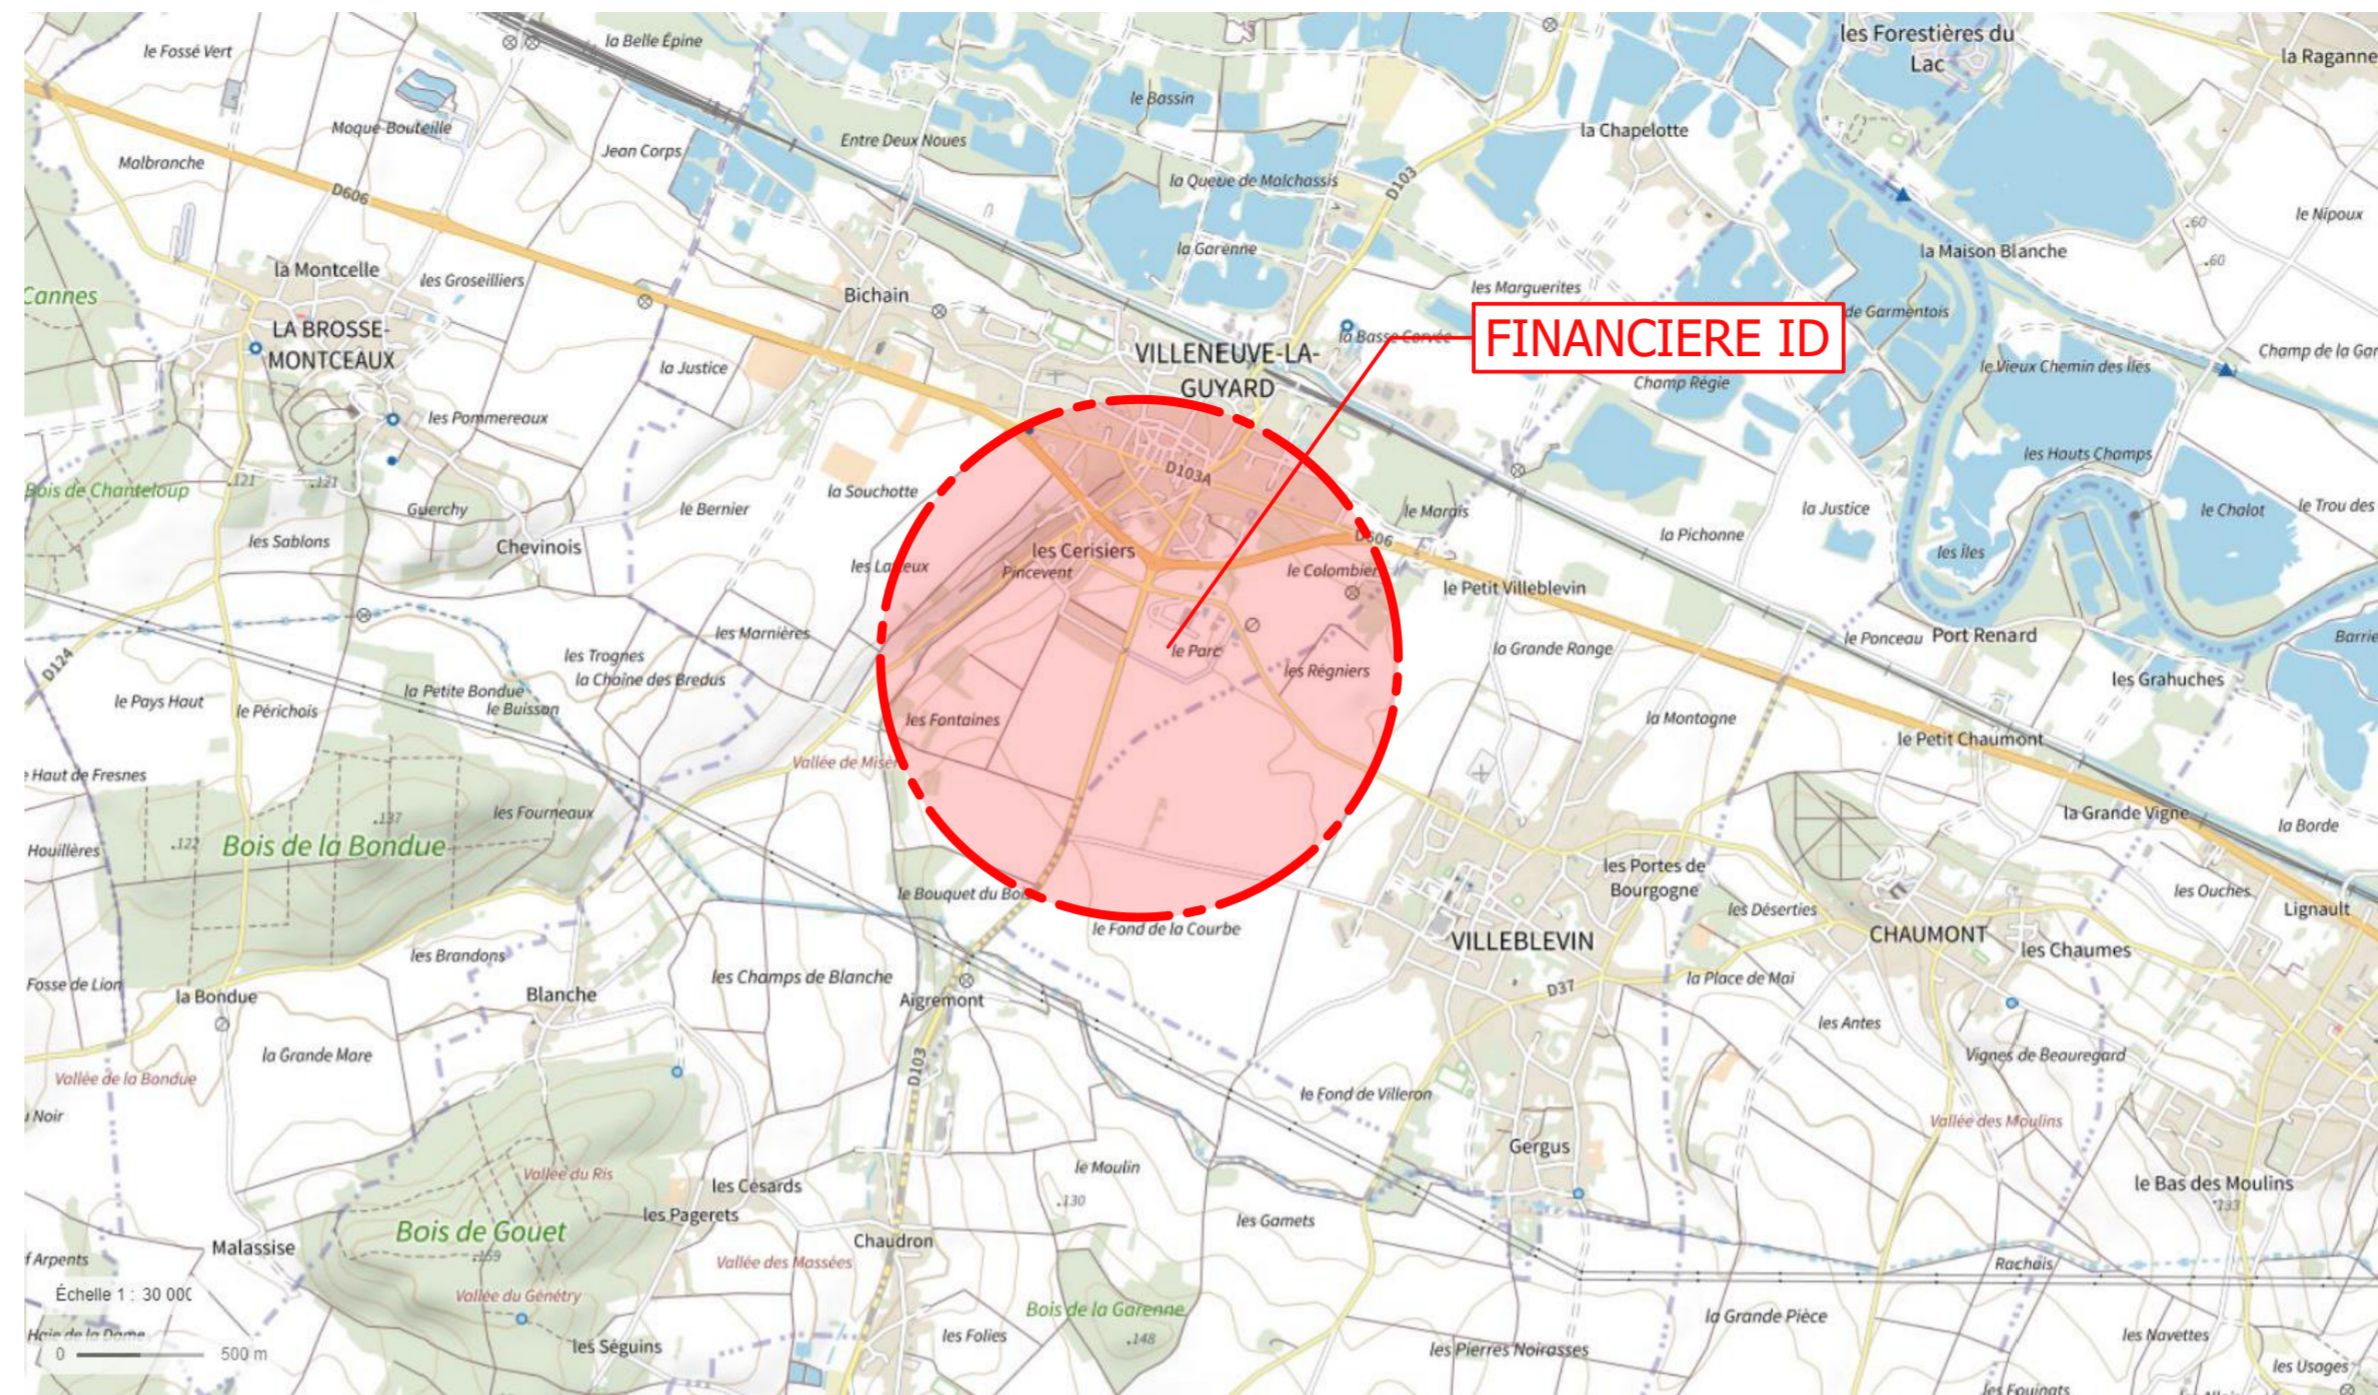

SITUATION - 1/30 000^e

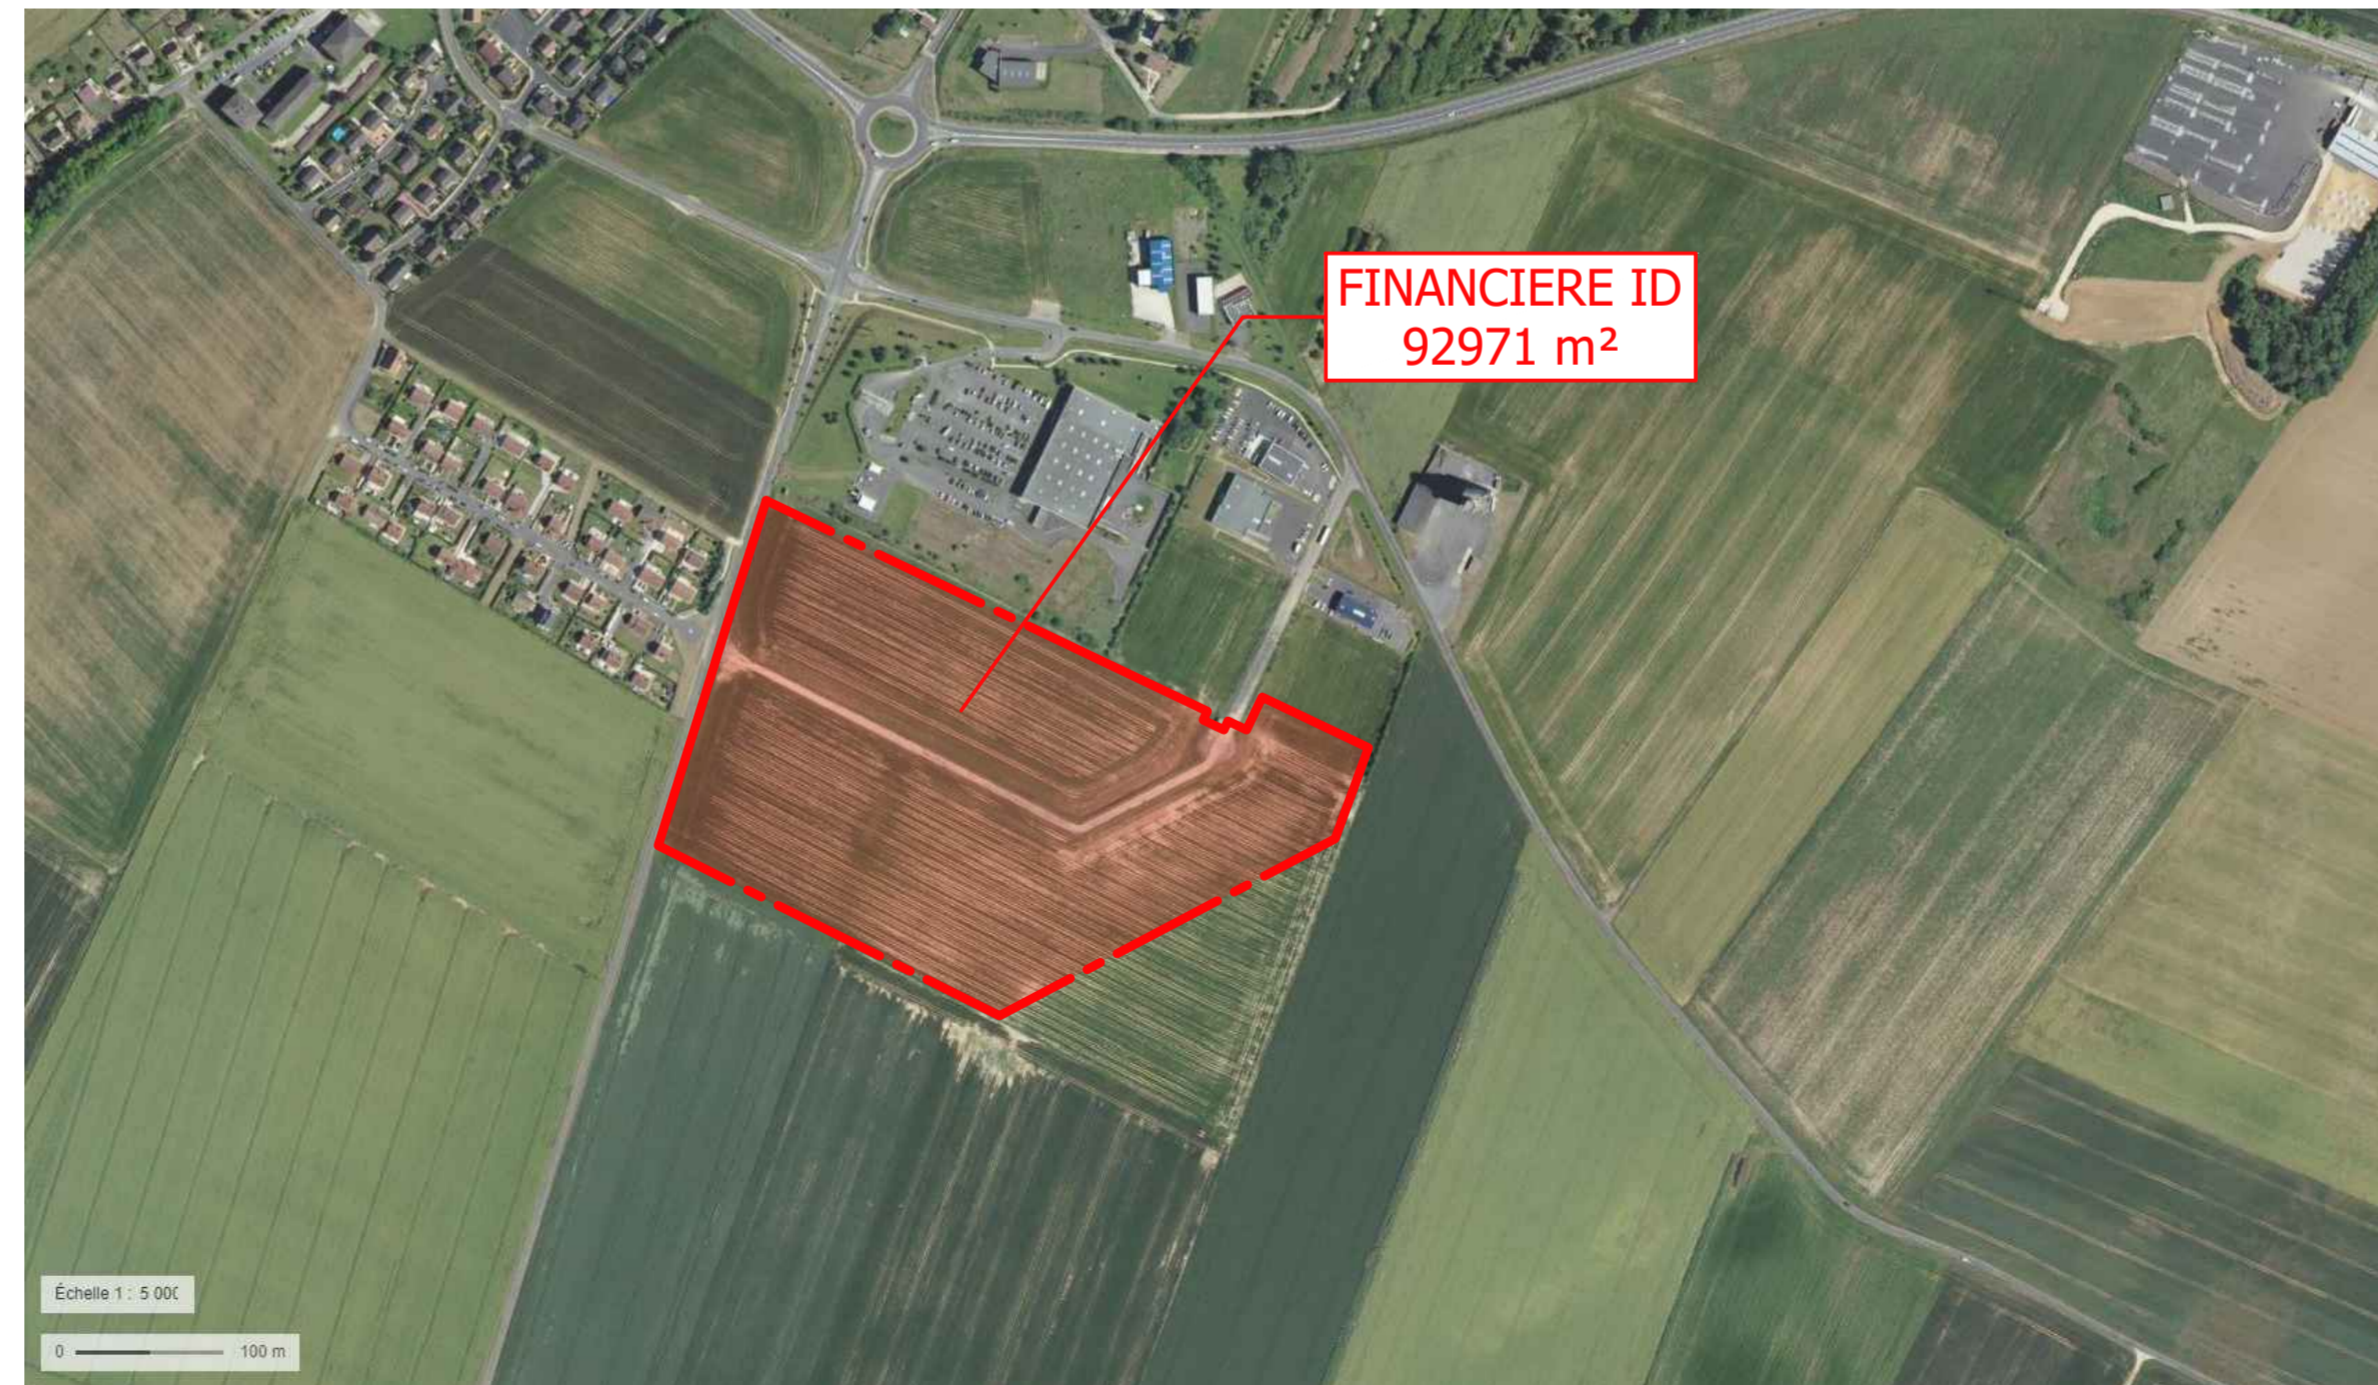

SITUATION - 1/5000^e

FINANCIERE ID

CONSTRUCTION D'UNE PLATE-FORME LOGISTIQUE 89340 VILLENEUVE-LA-GUYARD

MAITRE D'OUVRAGE		55 CHEMIN DES ENGRANAUDS 13660 ORGON Tél. : +33 4 42 11 06 00
MAITRE D'OEUVRE ARCHITECTE		7 RUE BAYARD 75008 PARIS Tél. : +33 1 42 25 26 07
BUREAU D'ETUDE ICPE		19 BIS AVENUE LEON GAMBETTA 92120 MONTROUGE Tél. : +33 1 46 94 80 64
BUREAU D'ETUDE HYDRAULIQUE ET VRD		165 RUE DE LA BARRE CS 10407 49004 ANGER CEDEX 1 Tél. : +33 2 41 36 60 60

DEMANDE DE PERMIS DE CONSTRUIRE

PC	PLAN DE SITUATION	
01	modifications	référence
		1225
		Date : 14/11/2022
		Ech. :

