


SOMMAIRE DES FICHIERS COMPLEMENTAIRES

- 1. Plan de coupe – Façades**
- 2. Plan de principe de désenfumage**
- 3. Plan de principe de stockage**
- 4. Plan de principe des réseaux**
- 5. Plan masse**

1. Plan de coupe - Façades

2. Plan de principe de désenfumage

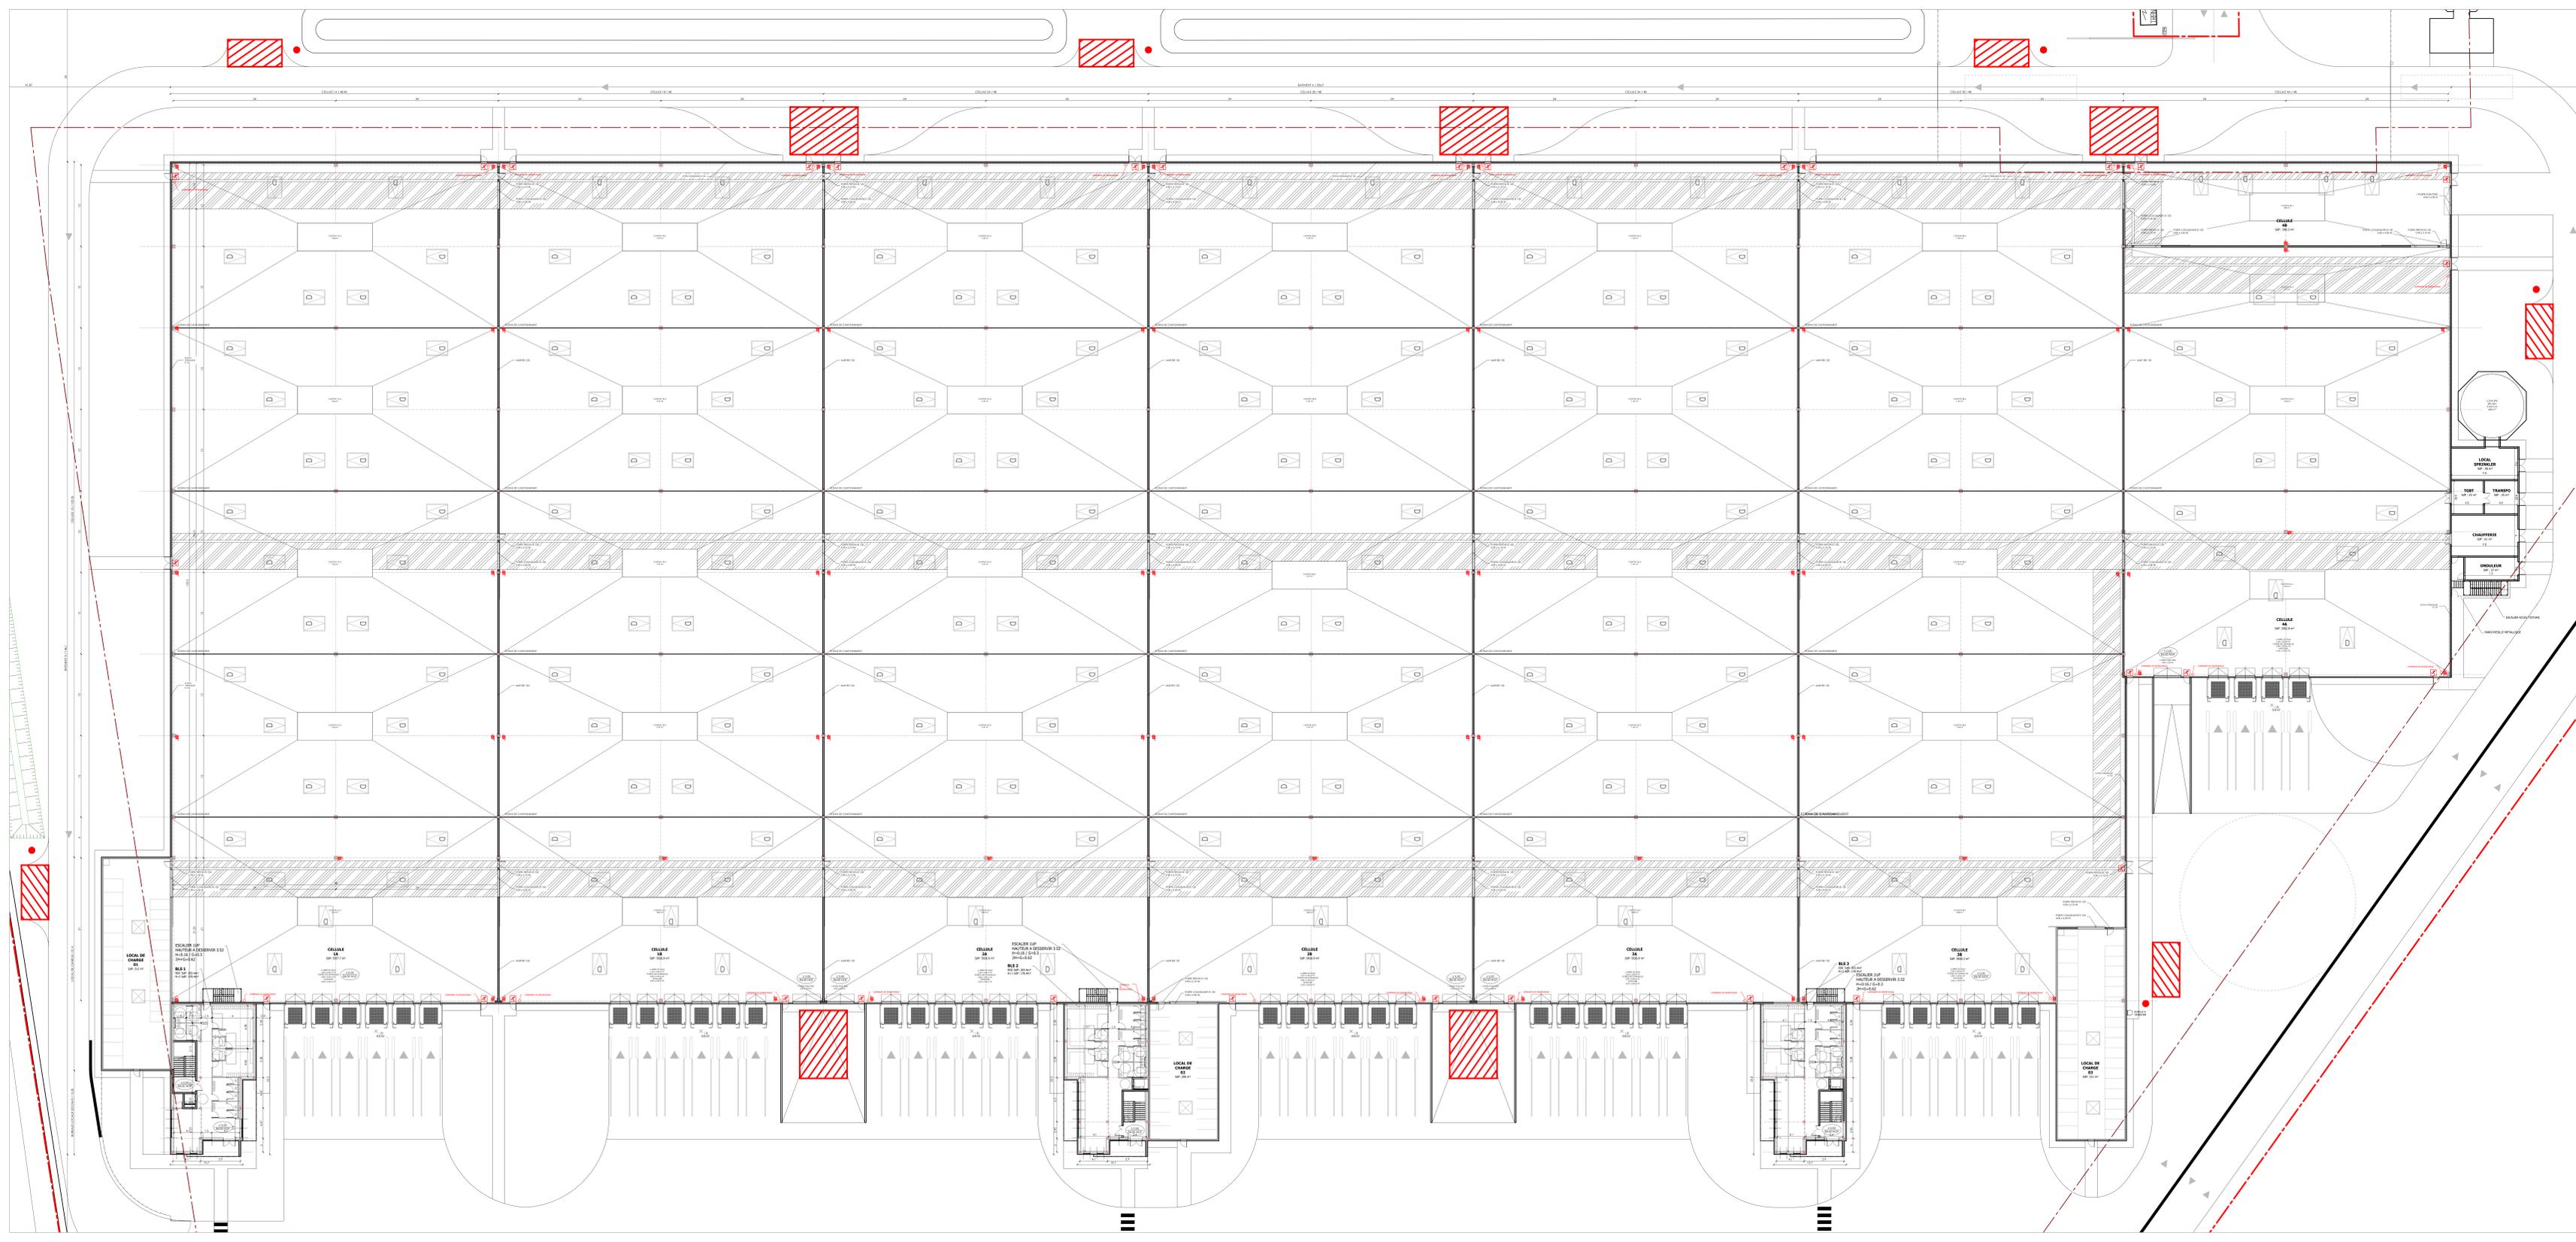


FINANCIERE ID
 CONSTRUCTION D'UNE PLATE-FORME LOGISTIQUE
 89340 VILLENEUVE-LA-GUYARD

MAITRE D'OUVRAGE MAITRE D'OUVRAGE ARCHITECTE	 55 CHEMIN DES ENGRAIS 10800 ORIGNY Tel : +33 (0) 4 71 96 90
BUREAU D'ETUDE IODE	7 RUE BAYARD 33000 BORDEAUX Tel : +33 (0) 42 29 29 97
BUREAU D'ETUDE HYDRAULIQUE ET VSD	 10 000 AVENUE LEON GAMBETTA 33100 BORDEAUX Tel : +33 (0) 40 94 80 94
	165 RUE DE LA SERRIERE CS 10427 89340 VILLENEUVE-LA-GUYARD Tel : +33 (0) 21 36 90 80

DEMANDE DE PERMIS DE CONSTRUIRE

PC	PLAN DE DESENFUMAGE NIVEAU 0	référence
101D	modifications	1225
		Date: 25/11/2022
		Ech: 1/200e

3. *Plan de principe de stockage*

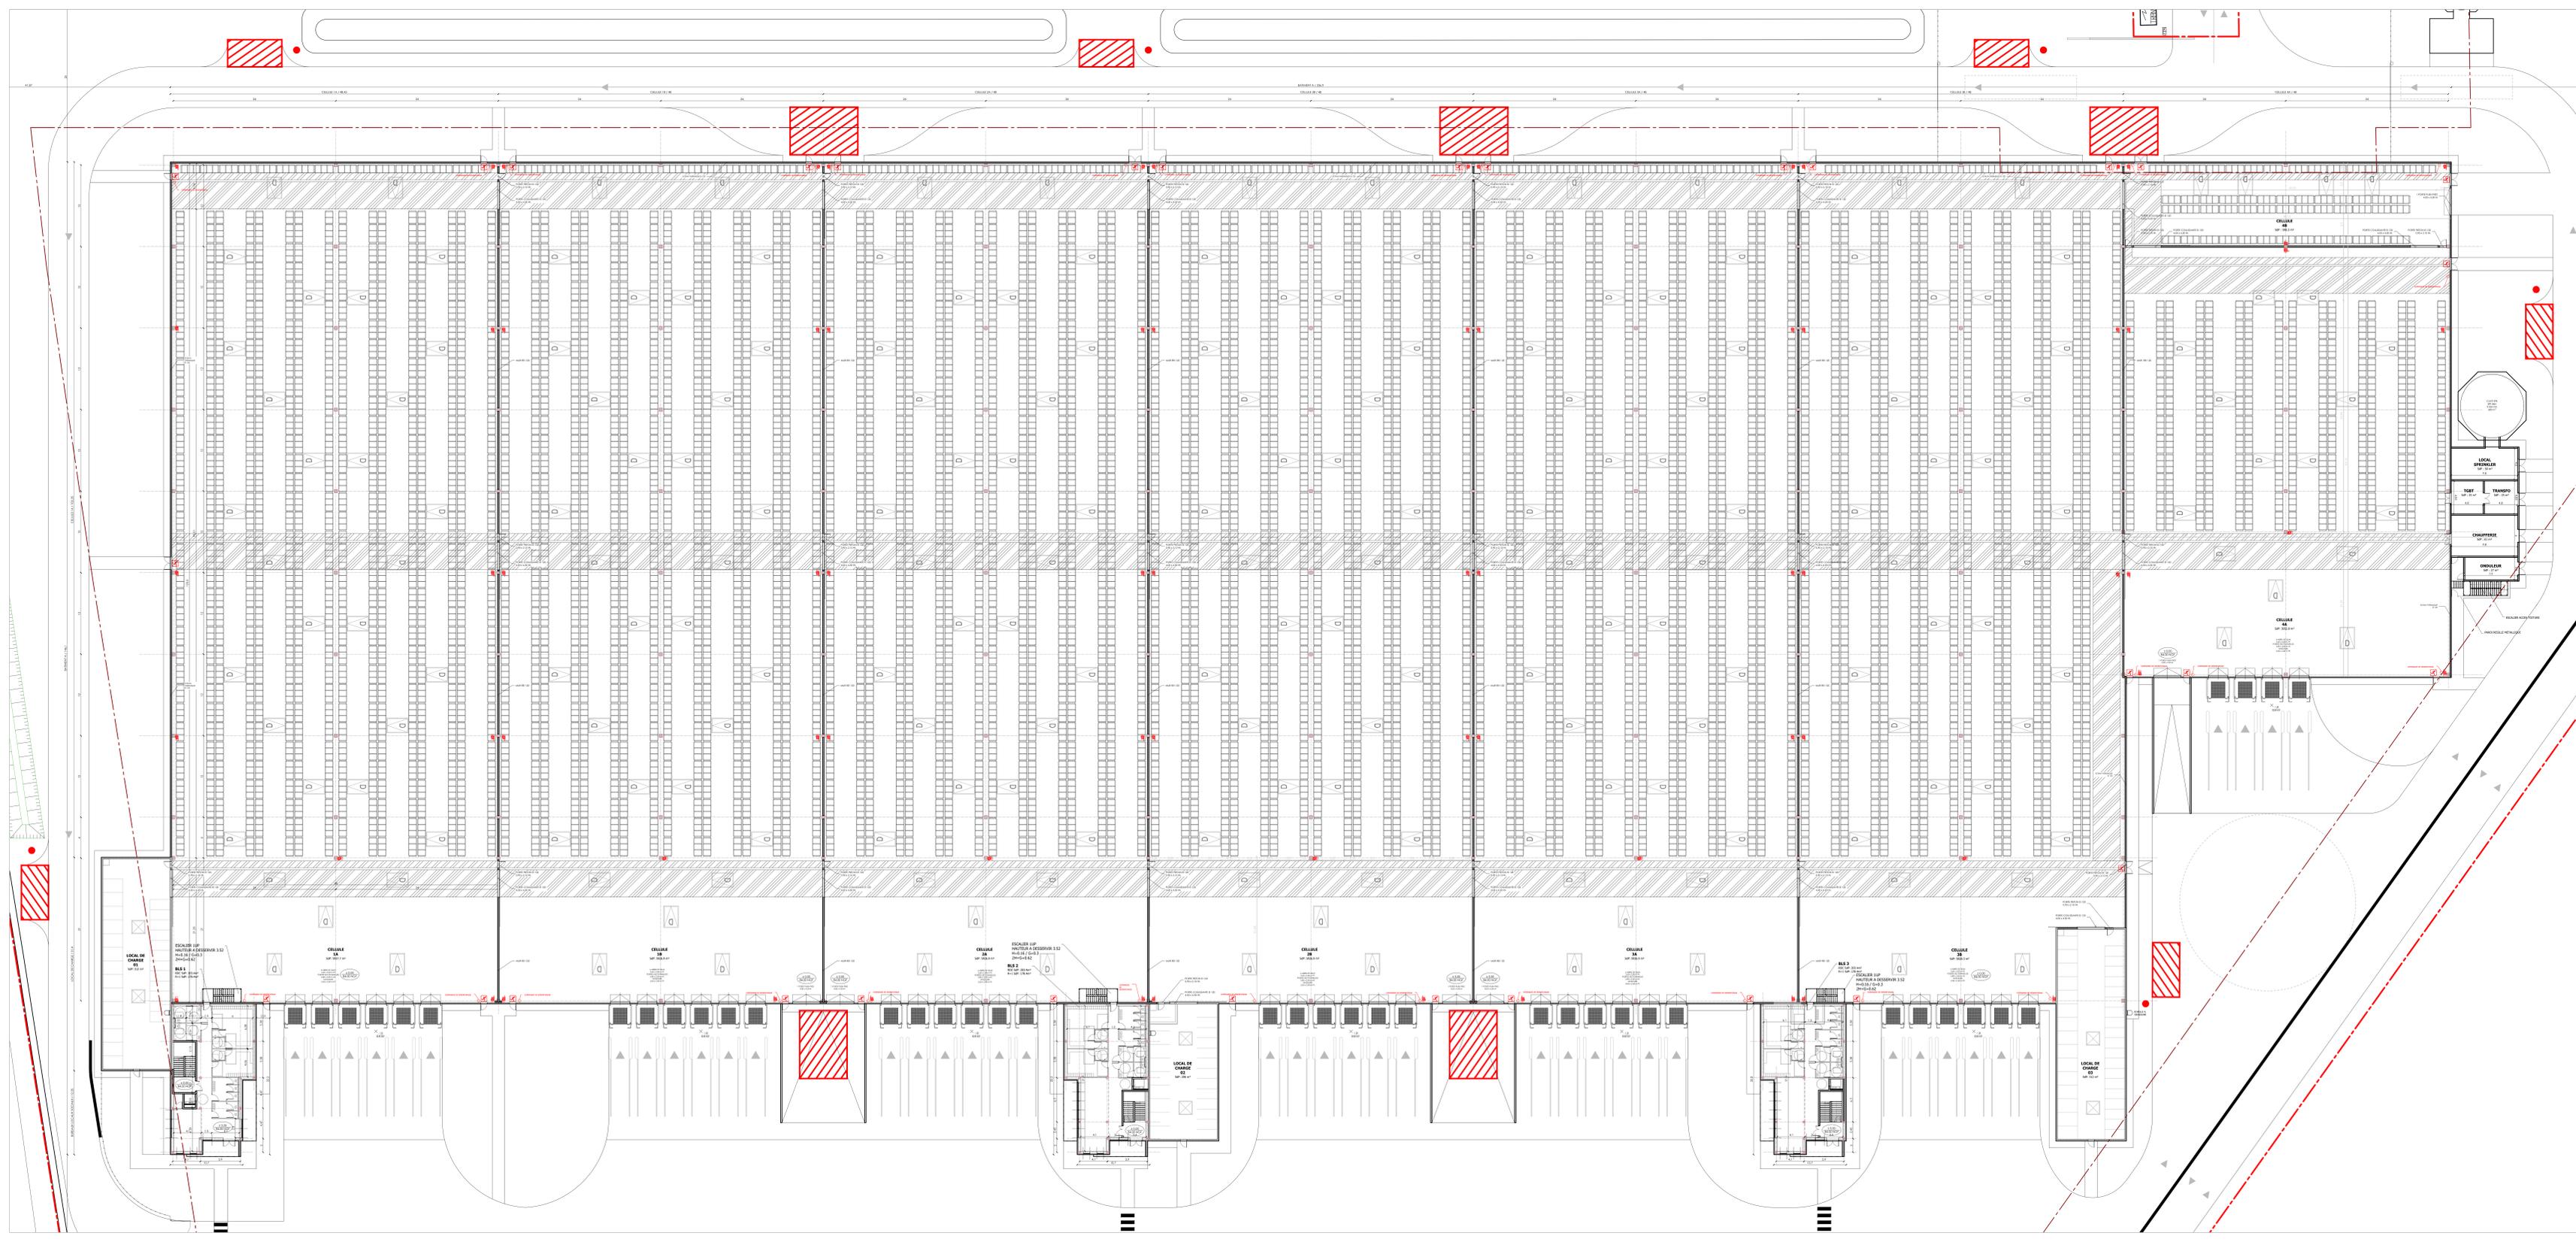

FINANCIERE ID
 CONSTRUCTION D'UNE PLATE-FORME LOGISTIQUE
 89340 VILLENEUVE-LA-GUYARD

MAITRE D'OUVRAGE
 LOGISTIQUE
 55 CHEMIN DES ENGRAIS
 10800 ORIGNY
 Tel : +33 (0) 4 71 96 90

MAITRE D'OEUVRE
 ARCHITECTE
 7 RUE BAYARD
 33000 BORDEAUX
 Tel : +33 (0) 42 29 28 97


BUREAU D'ETUDE
 ICFE
 100 RUE DE LA GAMBETTA
 33000 BORDEAUX
 Tel : +33 (0) 40 94 80 84

BUREAU D'ETUDE
 PHOTOGRAPHIE ET
 VSD
 165 RUE DE LA GAMBETTA CS 10427
 33000 BORDEAUX
 Tel : +33 (0) 41 36 90 80

DEMANDE DE PERMIS DE CONSTRUIRE

PC	PLAN DE STOCKAGE NIVEAU 0	référence
101S	modifications	1225
		Date: 25/10/2022
		Ech: 1/200e

4. *Plan de principe des réseaux*

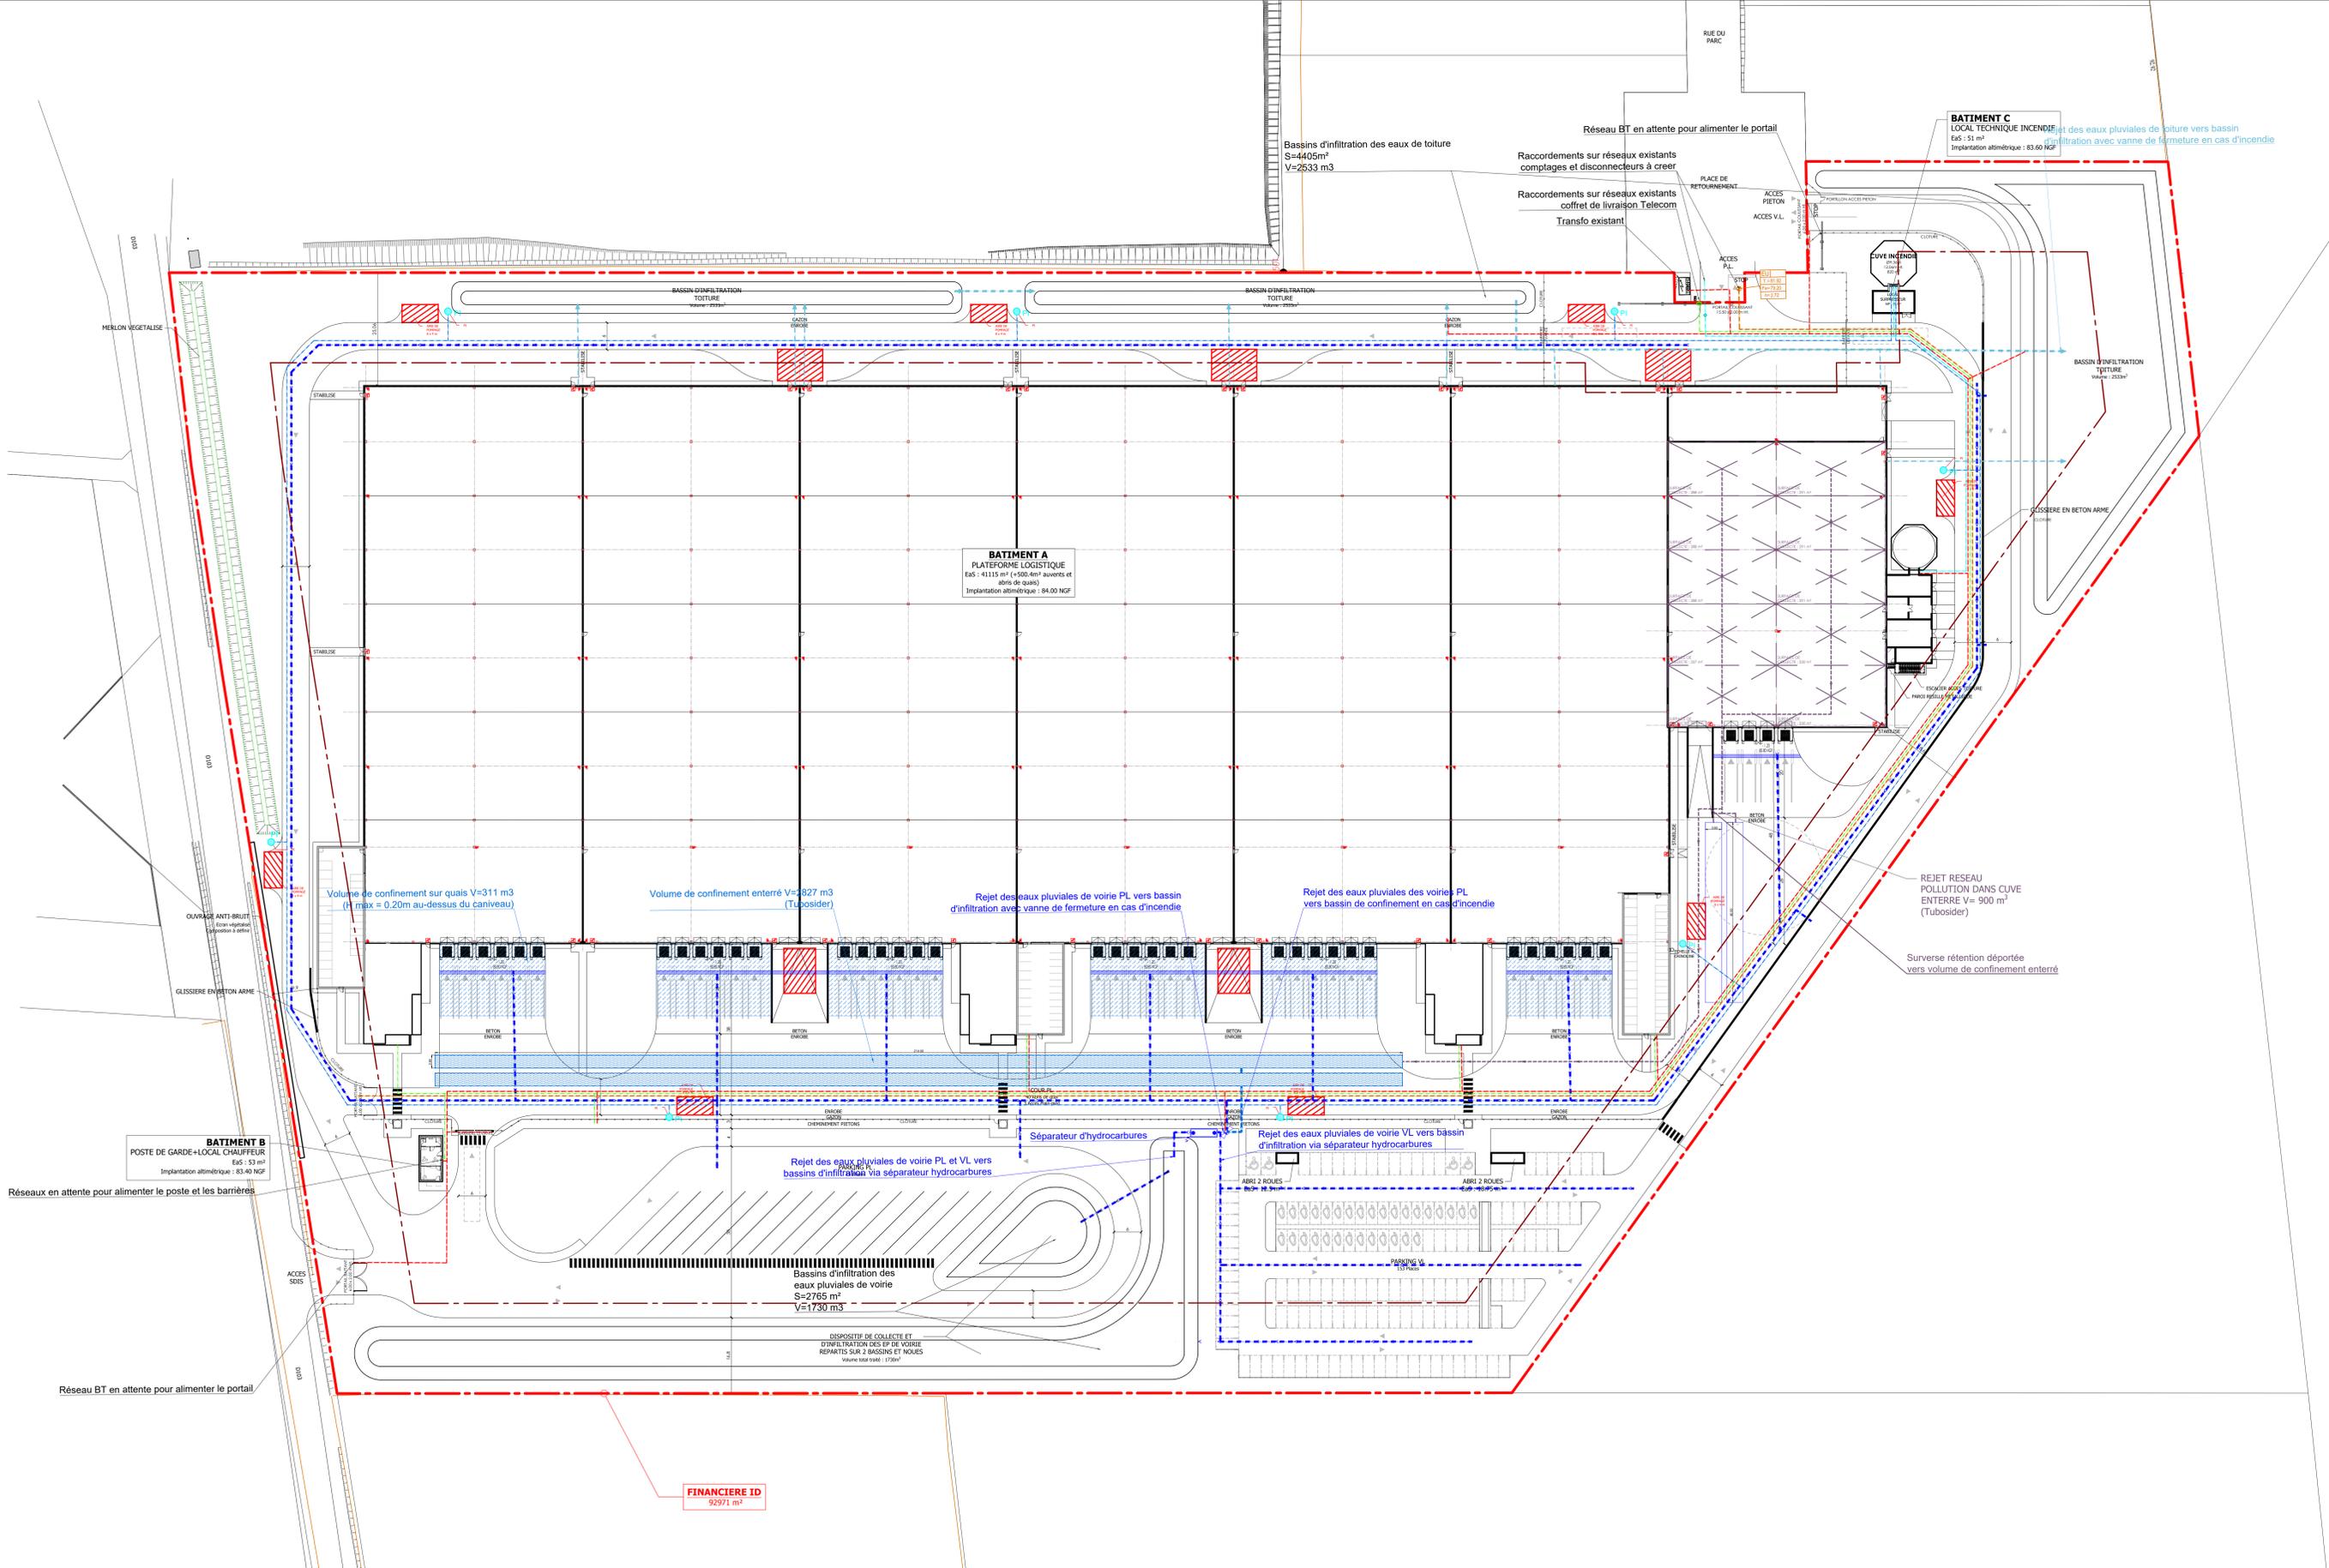

- LEGENDE :**
- Légende Eaux Pluviales et Eaux Usées**
- Eaux Pluviales de voiries**
- Vanne by pass
 - Réseau d'eaux pluviales
 - Séparateur hydrocarbures
 - Caniveau
- Eaux Pluviales de toitures**
- Vanne de fermeture
 - Réseau d'eaux pluviales
- Eaux Pluviales**
- Réseau d'eaux pluviales
 - Nouve
- Eaux Pluviales de remplissage du bassin de confinement**
- Réseau d'eaux pluviales
 - Confinement enterré (par cuves acier Tubosider)
 - Confinement aérien sur quais (H max = 0.20m)
- Eaux Usées**
- Réseau d'eaux usées
 - Raccordement sur réseau existant
- Légende Réseaux Souples**
- Réseau Télécommunication
 - ENEDIS / Basse Tension
 - Fourreau Électrique BT
 - Réseau Électrique HTA
- Légende Réseaux sous pression**
- Réseau A.E.P.
 - Poteau Incendie
 - Réseau Incendie



FINANCIERE ID

CONSTRUCTION D'UNE PLATE-FORME LOGISTIQUE
89340 VILLENEUVE-LA-GUYARD

MATRE D'OUVRAGE	ID LOGISTICS FINANCIERE ID	55 CHEMIN DES ENGRANAUDS 13660 ORGON Tel. : +33 4 42 11 06 00
MATRE D'OUVRAGE ARCHITECTE	AGENCE FRANC	7 RUE BAYARD 75008 PARIS Tel. : +33 1 42 25 26 07
BUREAU D'ETUDE ICPE	B 27 SOE	19 BIS AVENUE LEON GAMBETTA 92120 MONTROUGE Tel. : +33 1 46 94 80 64
BUREAU D'ETUDE HYDRAULIQUE ET VRD		165 RUE DE LA BARRIE CS 10407 49004 ANGER CEDEX 1 Tel. : +33 2 41 36 60 60

DEMANDE DE PERMIS DE CONSTRUIRE

PC	PRINCIPES DES RESEAUX
	modifications
	référence
02R	1225
	Date : 25/11/2022
	Ech. : 1:500e