

RESEAUX HYDRAULIQUES A CREER


RESEAU EAUX PLUVIALES DE VOIRIE
RESEAU EAUX PLUVIALES DE TOITURE
RESEAU EAU POTABLE
RESEAU EAUX USEES - EAUX VANNES
RESEAU POTEAU INCENDIE
RESEAU SPRINKLAGE
RESEAU AEI
REGARD A GRILLE
AVALOIR + REGARD

Réseaux hydrauliques ICPE
Ech : 1 : 500

RESEAUX SECS A CREER

RESEAU GAZ
RESEAU EDF
RESEAU TELECOM
RESEAU COURANT FORT
RESEAU COURANT FAIBLE
RESEAU ECLAIRAGE EXTERIEUR
RESEAU ALARME SPK
CHAMBRE DE TIRAGE (à prévoir tous les 50m, à chaque changement de direction et en pied de chaque mât d'éclairage)
MAT D'ECLAIRAGE (Ht. : 6.00 à 12.00 m selon plan - Ou)
TRANCHEE
CHEMINS DE CABLES
COULOIR DE CIRCULATION
BOITTE DE JONCTION

Réseaux secs ICPE
Ech : 1 : 500

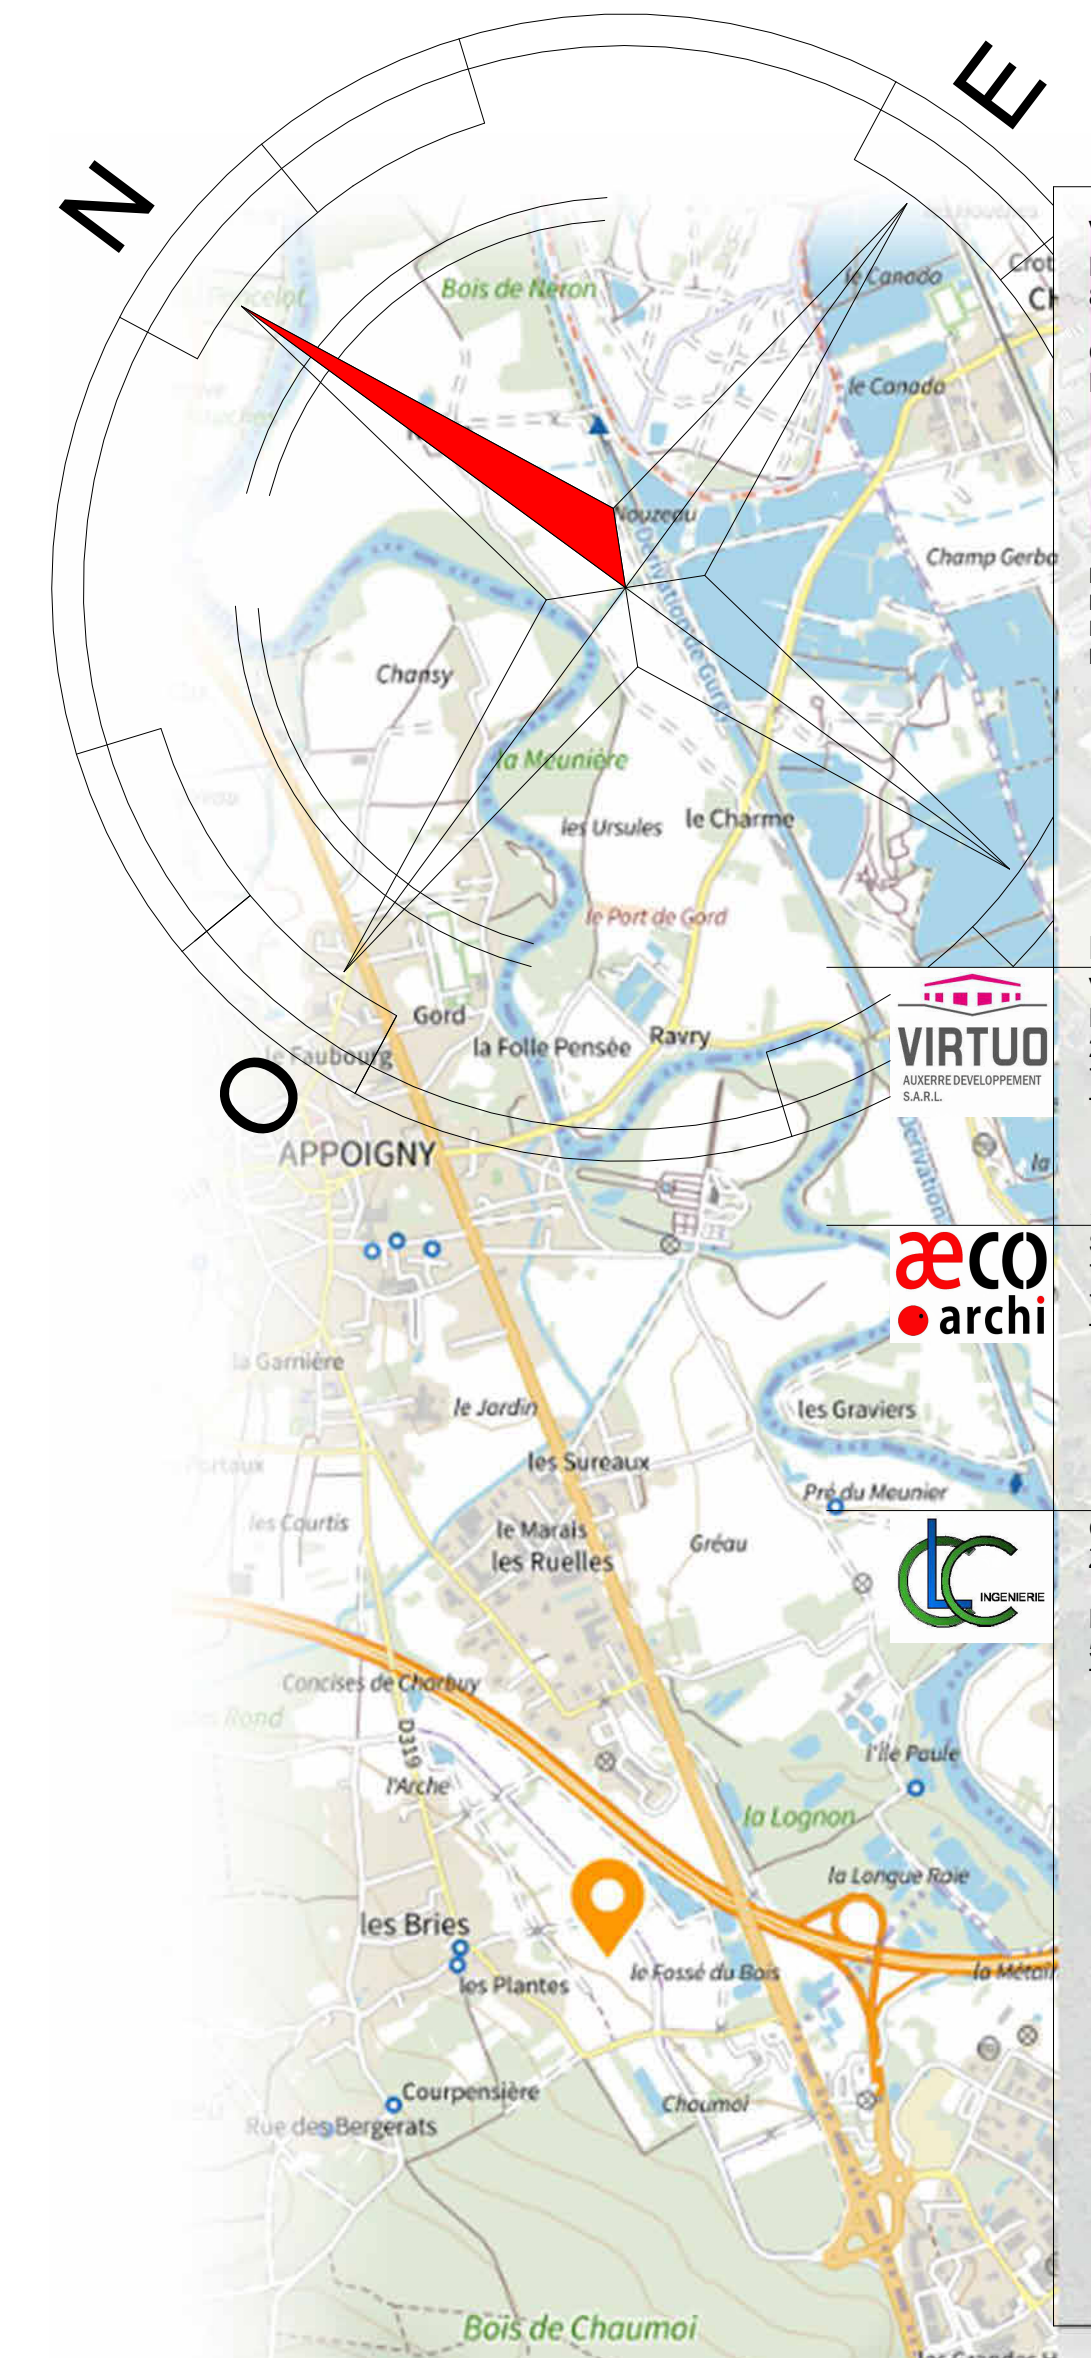

VIRTUO AUXERRE DEVELOPPEMENT
PARC D'ACTIVITES 'AUX'R PARC'
89 350 APPOIGNY

CONSTRUCTION D'UN ENTREPOT LOGISTIQUE

PLAN RESEAUX

Echelle : 1 : 500 Ane
Date : 28 SEPTEMBRE 2022
Fichier : 068_APPOIGNY_X00.rvt
Niveau 0 : 99.85 NGF

DEMANDEUR
VIRTUO AUXERRE DEVELOPPEMENT S.A.R.L.
2 - 22, Place des vins de France
75012 PARIS
Tél: 01.40.21.19.60

ARCHITECTE
S.A.R.L. d'Architecture AECO
78005, Bd de Belgique
78 110 LE VESINET
Tél: 06.28.77.81.77

MAITRE D'OEUVRE EXECUTION
C.L.C. INGENIERIE
Z.A. du Moulin
12, Rue de la Cense des Raisnes
59 710 ENNEVELIN
Tél: 03.20.88.03.03