


PLAN DE CANTONS-ICPE
Ech: 1: 1000

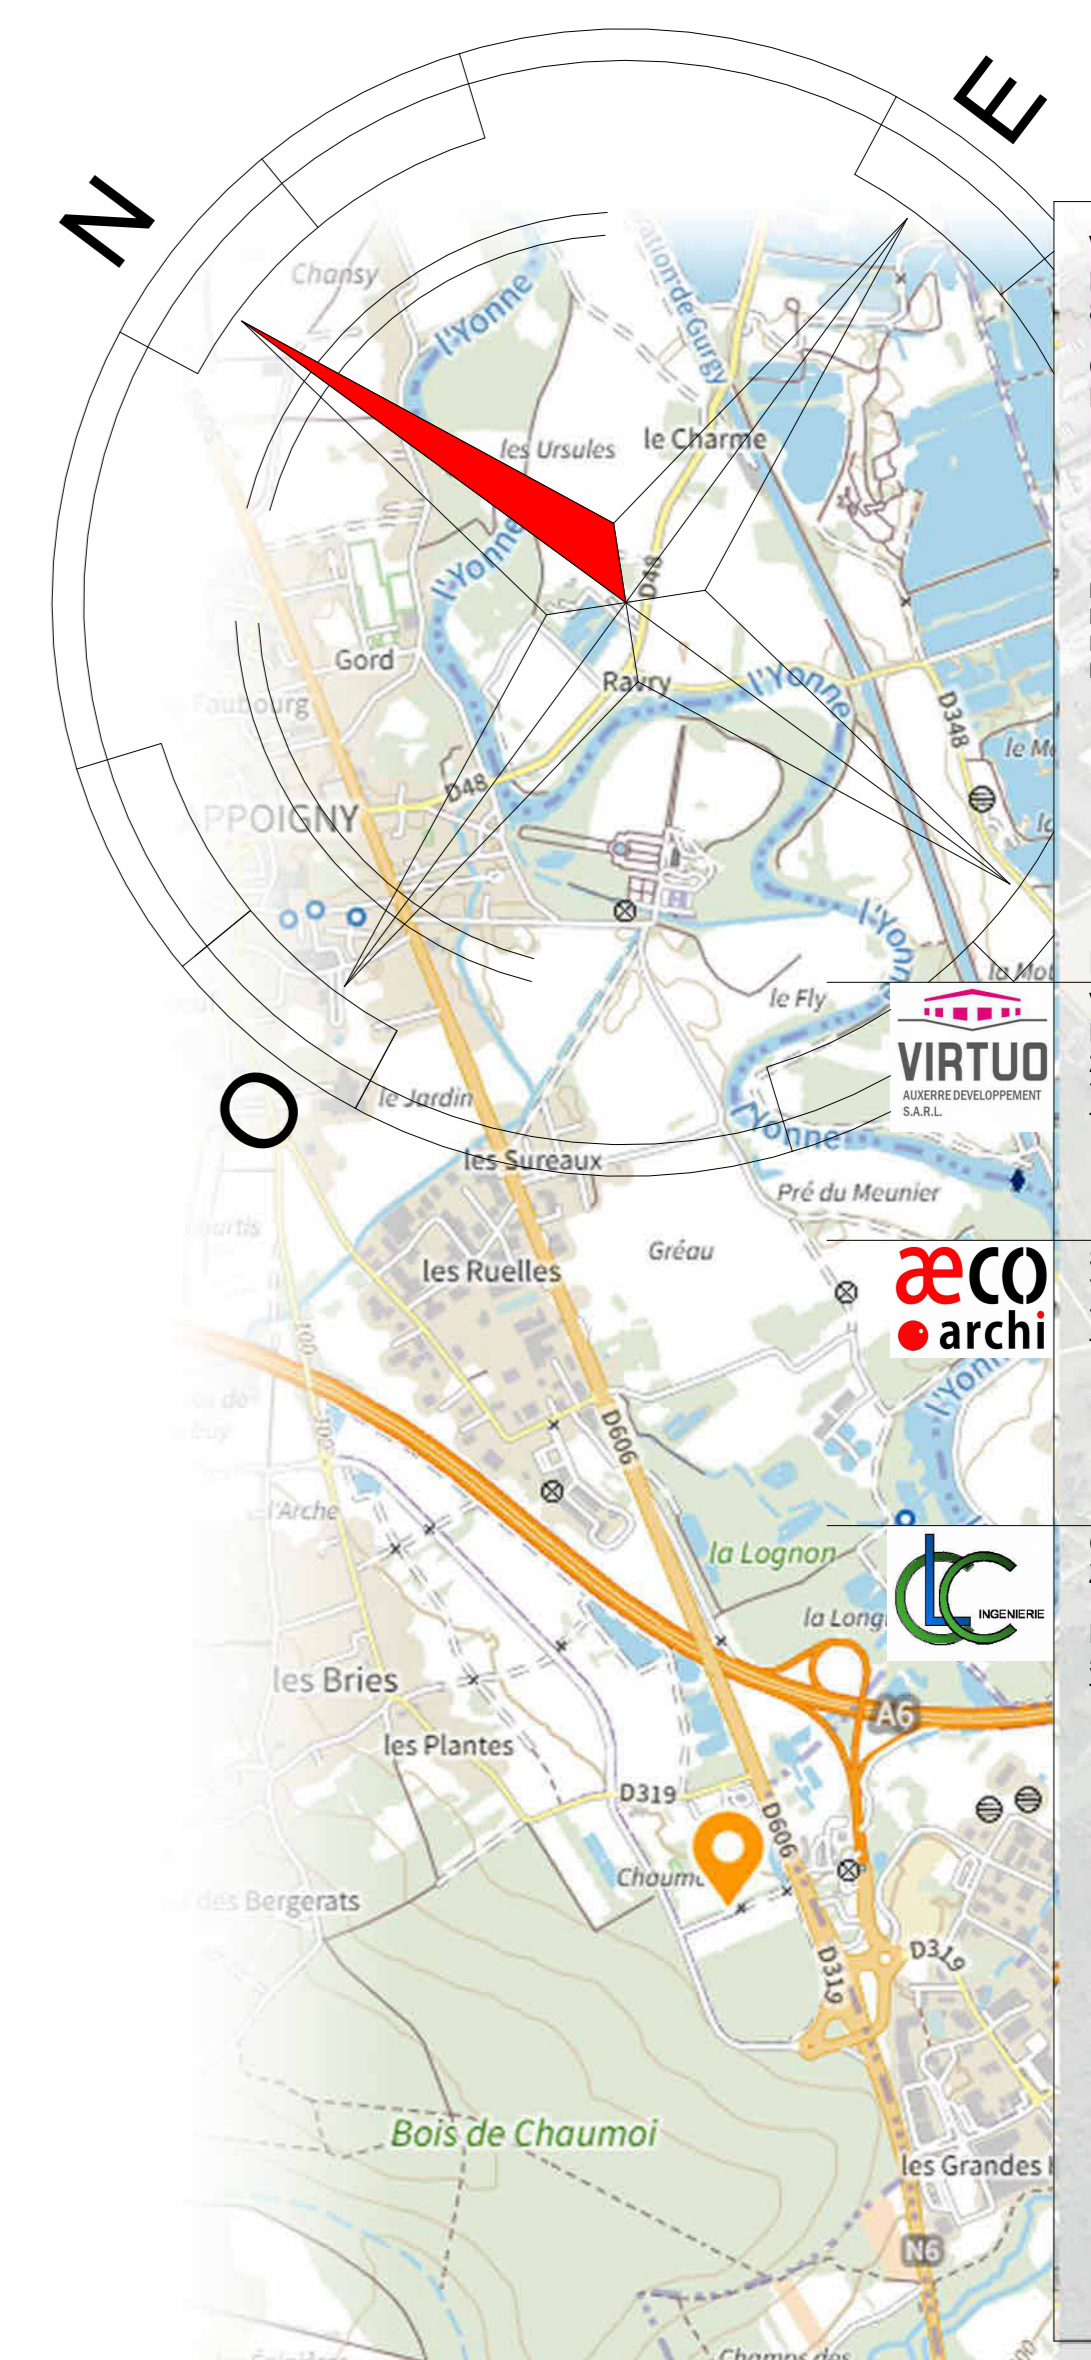

VIRTUO AUXERRE DEVELOPPEMENT
PARC D'ACTIVITES 'AUXIR PARC'
89 380 APPOIGNY
CONSTRUCTION D'UN ENTREPOT LOGISTIQUE

PLAN D'ENSEMBLE NIVEAU 0
Echelle: 1: 600 mm
Date: 28 OCTOBRE 2022
Fichier: 073_APPOIGNY_2022.rvt
Version: 01

DEMANDEUR
VIRTUO AUXERRE DEVELOPPEMENT S.A.R.L.
2-22, Place des vins de France
75012 PARIS
Tel: 01.40.21.19.60

ARCHITECTE
S.A.R.L. d'Architecture AECO
78888, Bd de Belgique
78 110 LE VESINET
Tel: 06.28.77.81.77

MAITRE D'OEUVRE EXECUTION
C.E.C. INGENIERIE
Z.A. du Moulin
12, Rue de la Cense des Rainiers
59 710 ENNEVELIN
Tel: 03.20.86.03.03

ICPE-a