


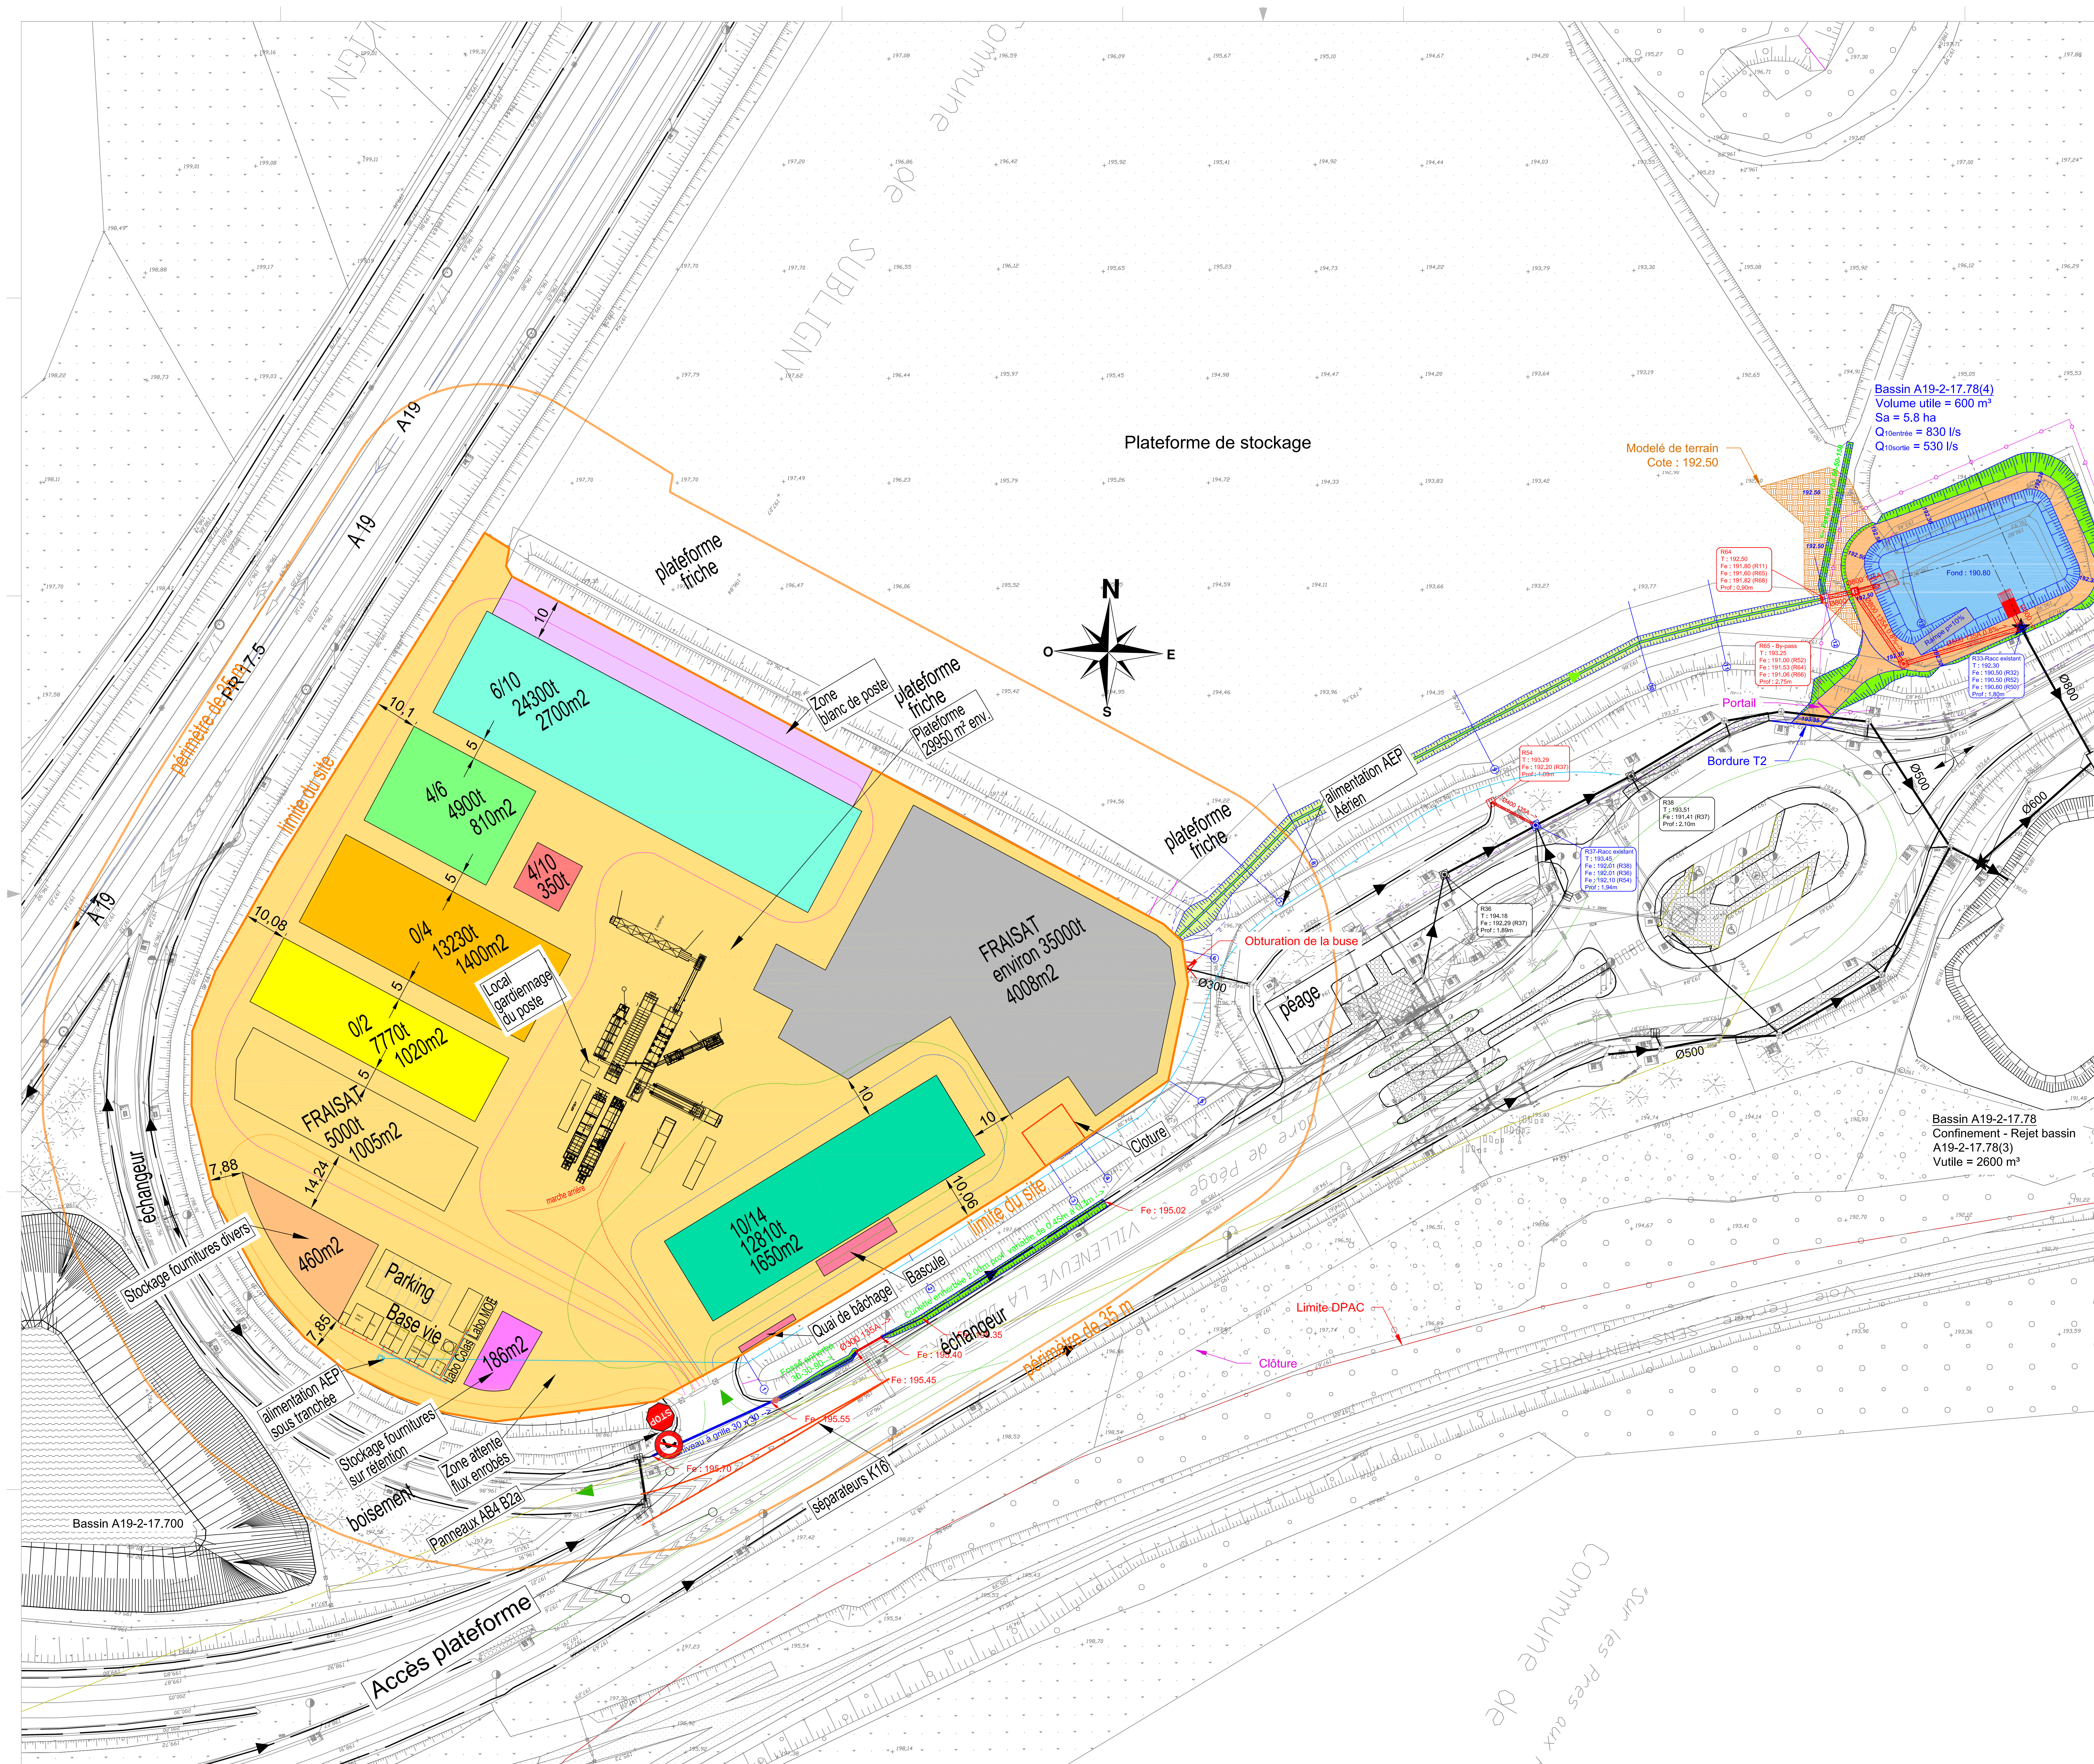

NOM DE L'ÉLÉMENT	REPRÉSENTATION	NOM DE L'ÉLÉMENT	REPRÉSENTATION
COUETTE TENDU (DROITE)		CORDEAU CROCHÉ	
POURTE TENDU (DROITE)		CORDEAU SANS BOUT-LOUPE	
COUETTE CROCHÉ (DROITE)		CORDEAU TENDU (DROITE)	
COUETTE CROCHÉ (DROITE)		TENDREAU À BRÈLE	
COUETTE REC. - IMPRÉL.		CORDEAU À TÊTE	
COUETTE RECIN		CORDEAU À TÊTE - 30%	
COUETTE RECIN		BOUTURE	
COUETTE RECIN ÉTOILÉ		BOUTURE - CROCHÉ	
DRAP		DISPOSITIF POUR LA RÈGLE RECIN DRAP	
BOULON		DISPOSITIF POUR LA RÈGLE BOULON	
CORDEAU RECIN (CROCHÉ)		CLIPPER	
REPRÉSENTATION			

	ANALISER SUR POSSÉ		ENROCHEMENT
	REGARD A GRILLE		RACCORD LONGITUDINAL
	RACCORD COLLECTEUR DESCENDANT D'EAU		RACCORD TRANSVERSAL
	REGARD DE VISITE SUR COLLECTEUR NEUF		RACCORD BOUTIQUE DESCENDANT D'EAU
	REGARD DE VISITE SUR COLLECTEUR EXISTANT		
	OUVERTURE DE PENTE		POINT RAST BOUTIER
	OUVERTURE DE PENTE DE RASTON		BOUET RAST BOUETIER

- Flux appro
- Flux rabotage
- Flux bitume
- Flux enrobés
- Flux livraisons et VL
- alimentation AEP
- alimentation eaux usé
- alimentation électrique

E					
D					
C					
B					
A					
0	16/01/20	Etablissement du plan	MS		PM
	Date	Description - modifications	Dessine	Vérifié	Approbation
	Date	Révision	Drawn	Check	Approbation



COLAS Nord-Est
Villeneuve-la-Dondagre, Subligny (89)



PLAN MASSE ET RESEAUX

Date : 16/01/2020							NUMERO DU PLAN				
19545	OTE	-	ENV	PL	-	1/500	RESO	-	-	1	
Affaire n°	Emetteur	Phase	Depart.	Vue	Axe	Echelle	Désignation	Zone	Etage	Ordre	Inclinaison
Contract no.	Issued by	Phase	Depart.	View	Axis	Scale	Désignation	Zone	Level	Order	Inclination