

DIRECTION GÉNÉRALE DES  
FINANCES PUBLIQUES  
-----  
EXTRAIT DU PLAN CADASTRAL  
-----



Département :  
YONNE

Commune :  
CHARNY OREE DE PUISAYE

Section : YA  
Feuille : 294 YA 01

Échelle d'origine : 1/2000  
Échelle d'édition : 1/2000


Date d'édition : 16/01/2018  
(fuseau horaire de Paris)

Coordonnées en projection : RGF93CC48

Le plan visualisé sur cet extrait est géré par le  
centre des impôts foncier suivant :  
SENS  
Pôle Topographique et Gestion Cadastre 26,  
quai de Nancy 89091  
89091 SENS  
tél. 03.86.95.54.21 -fax 03.86.95.54.02  
ptgc.890.sens@dgfip.finances.gouv.fr

Cet extrait de plan vous est délivré par :

cadastre.gouv.fr  
©2017 Ministère de l'Action et des Comptes  
publics

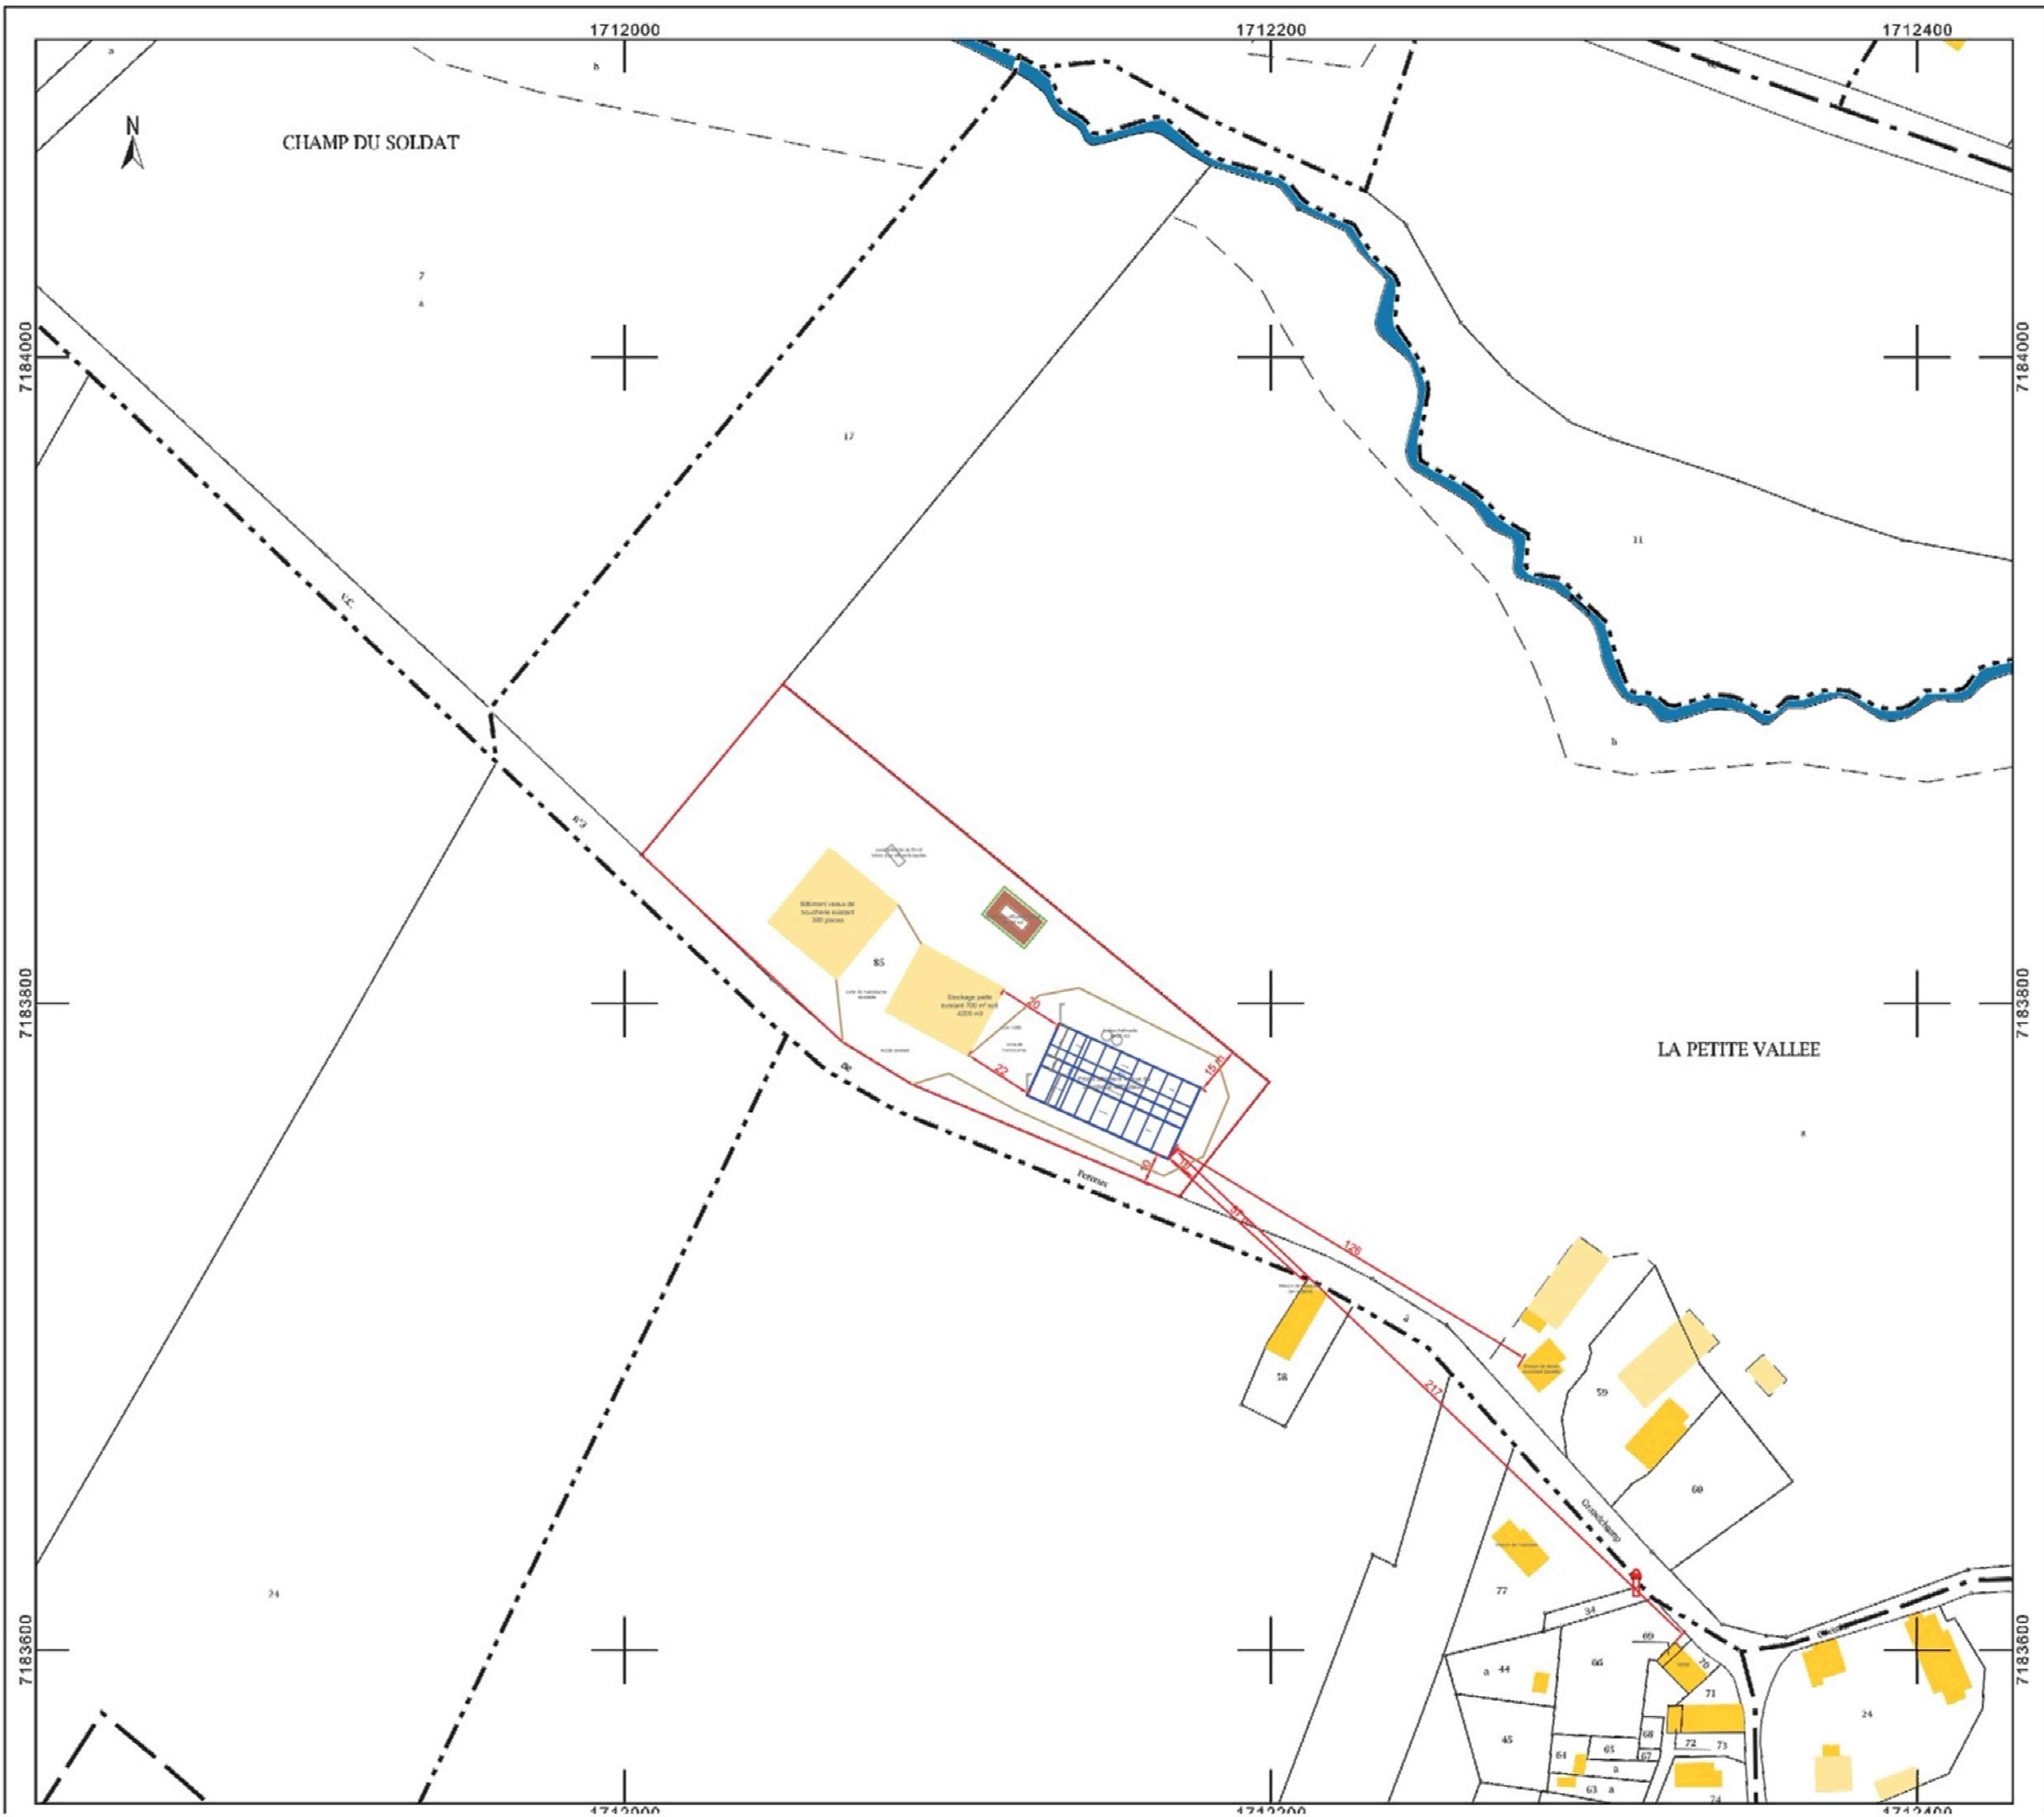


PLAN DE SITUATION, 1/2 000 ème



# PLAN MASSE

Ech :1-500

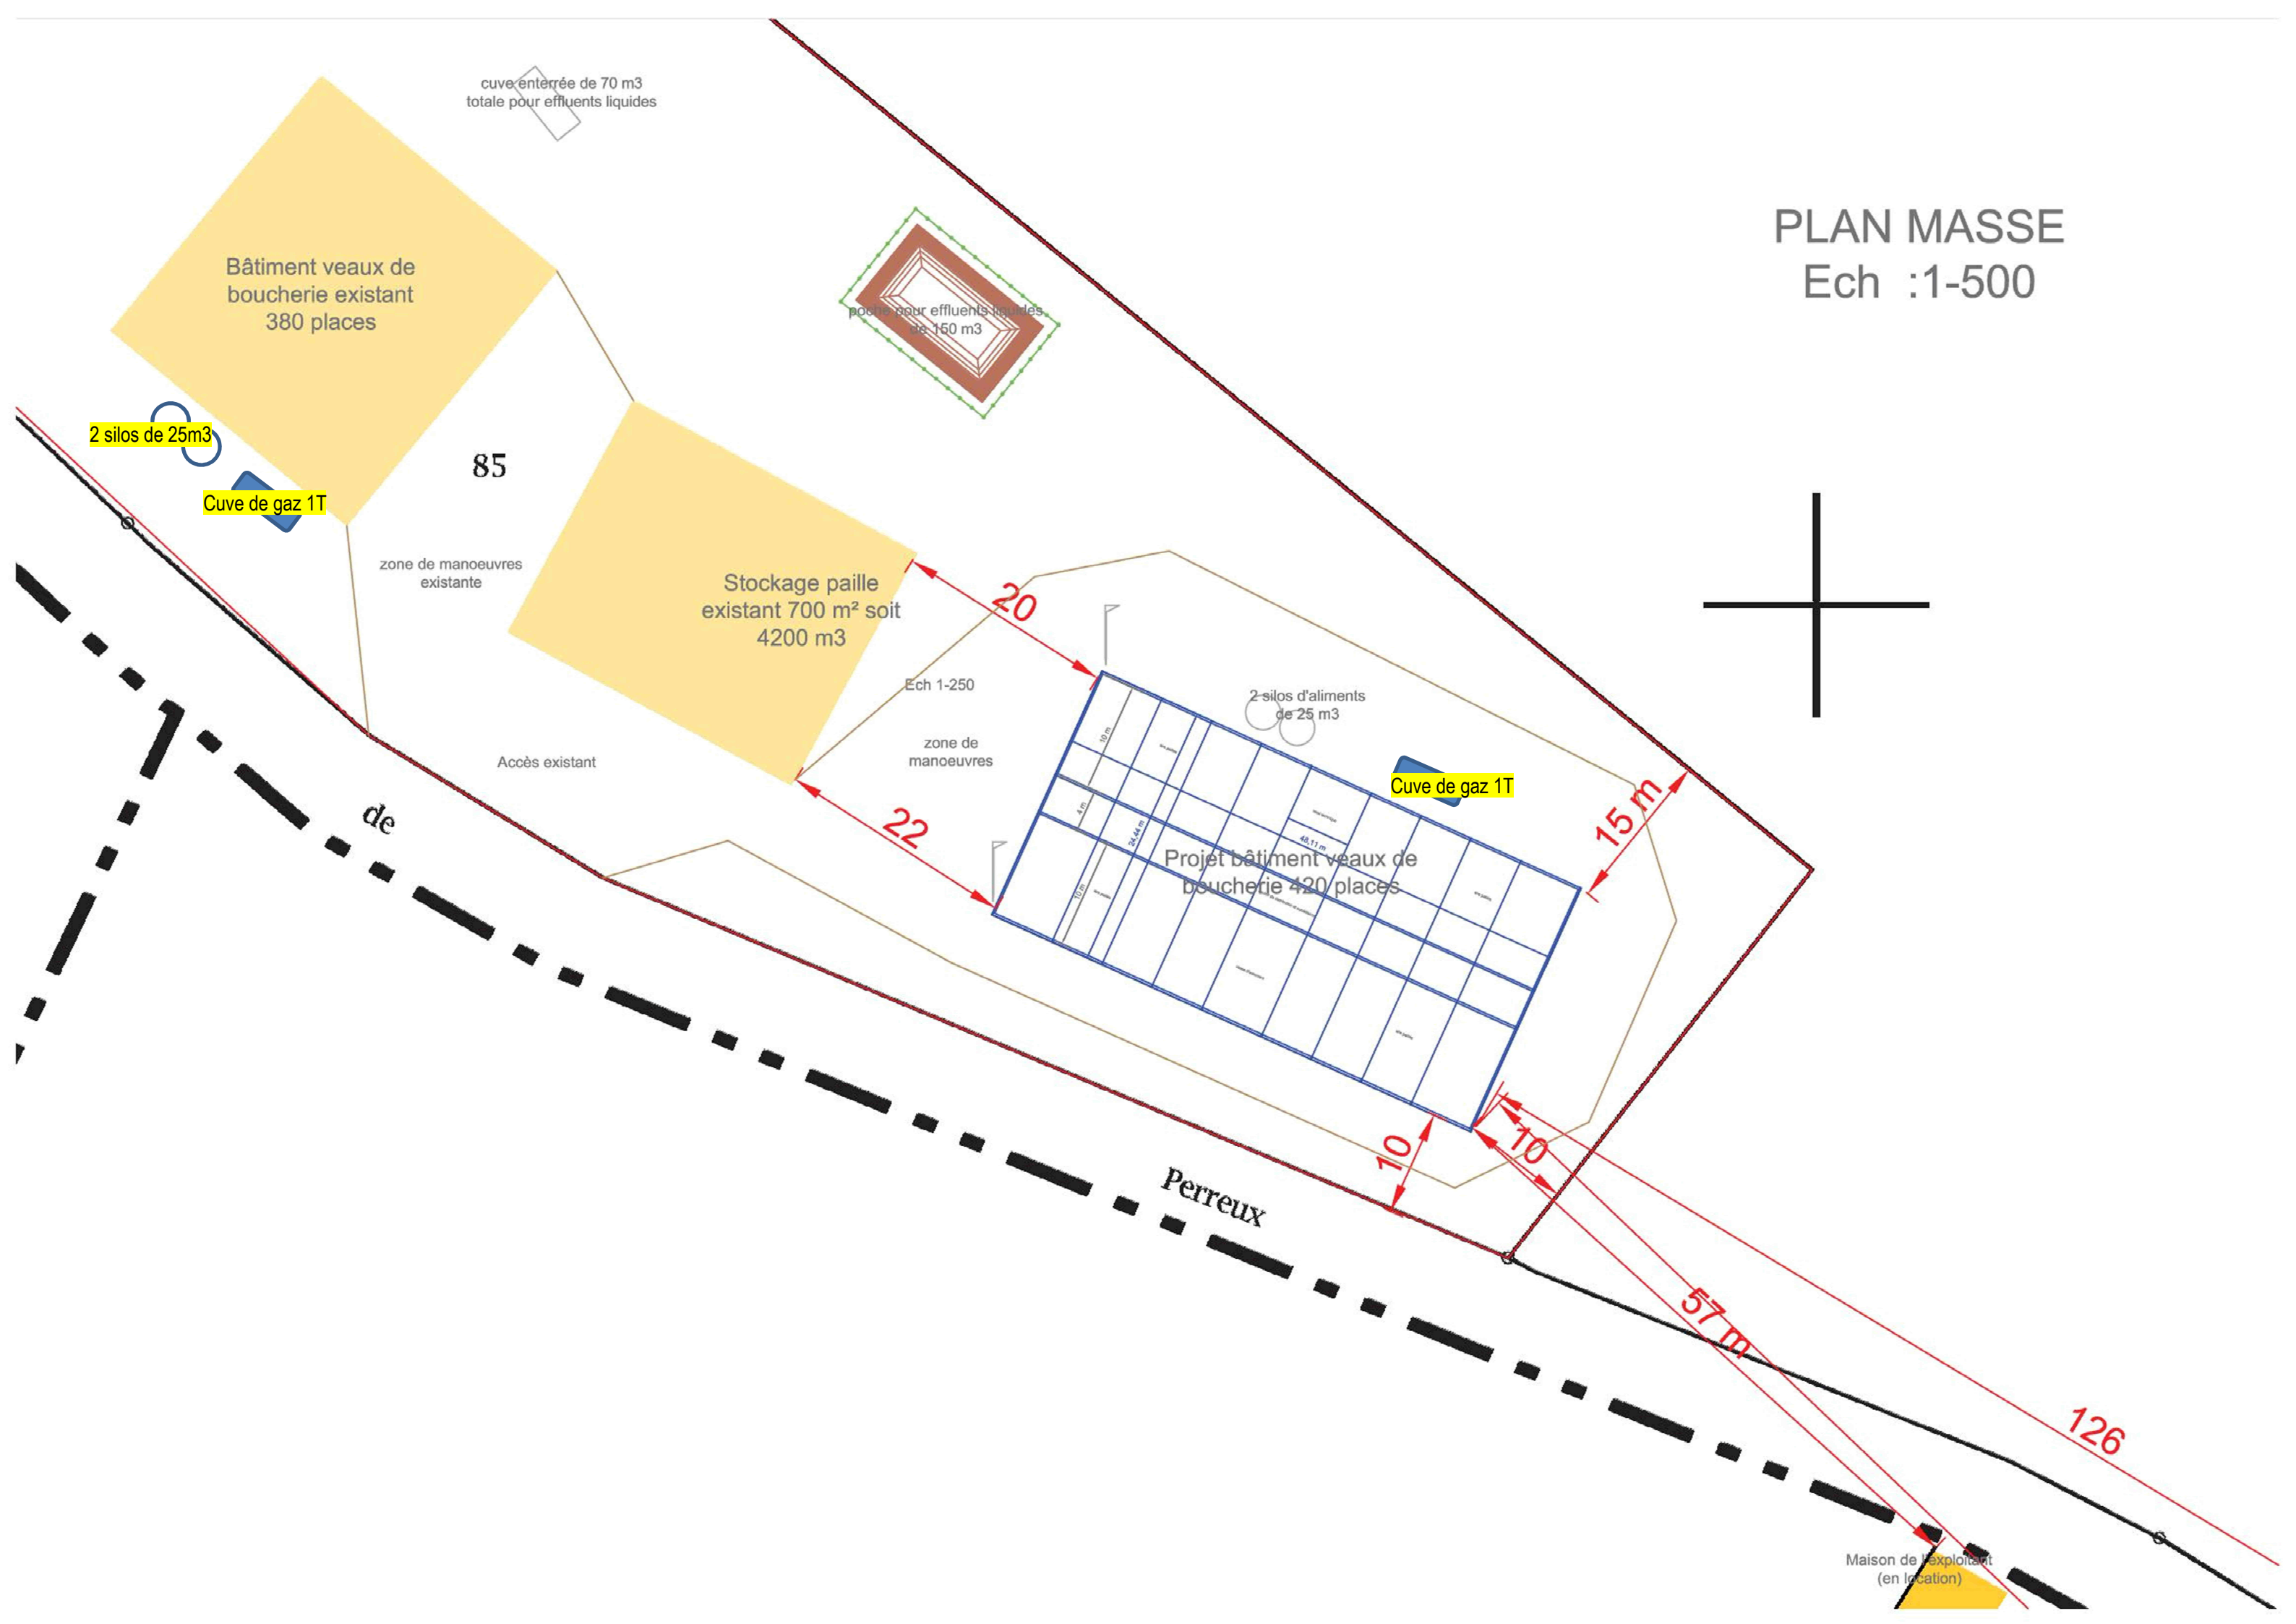

2 silos de 25m<sup>3</sup>

Cuve de gaz 1T

85

zone de manoeuvres existante

Stockage paille existant 700 m<sup>2</sup> soit 4200 m<sup>3</sup>

piscine pour effluents liquides de 150 m<sup>3</sup>

Ech 1-250

zone de manoeuvres

Accès existant

2 silos d'aliments de 25 m<sup>3</sup>

Cuve de gaz 1T

Projet bâtiment veaux de boucherie 420 places

de

Perreux

Maison de l'exploitant (en location)