


Maisons d'habitation

Champs agricole

Champs agricole

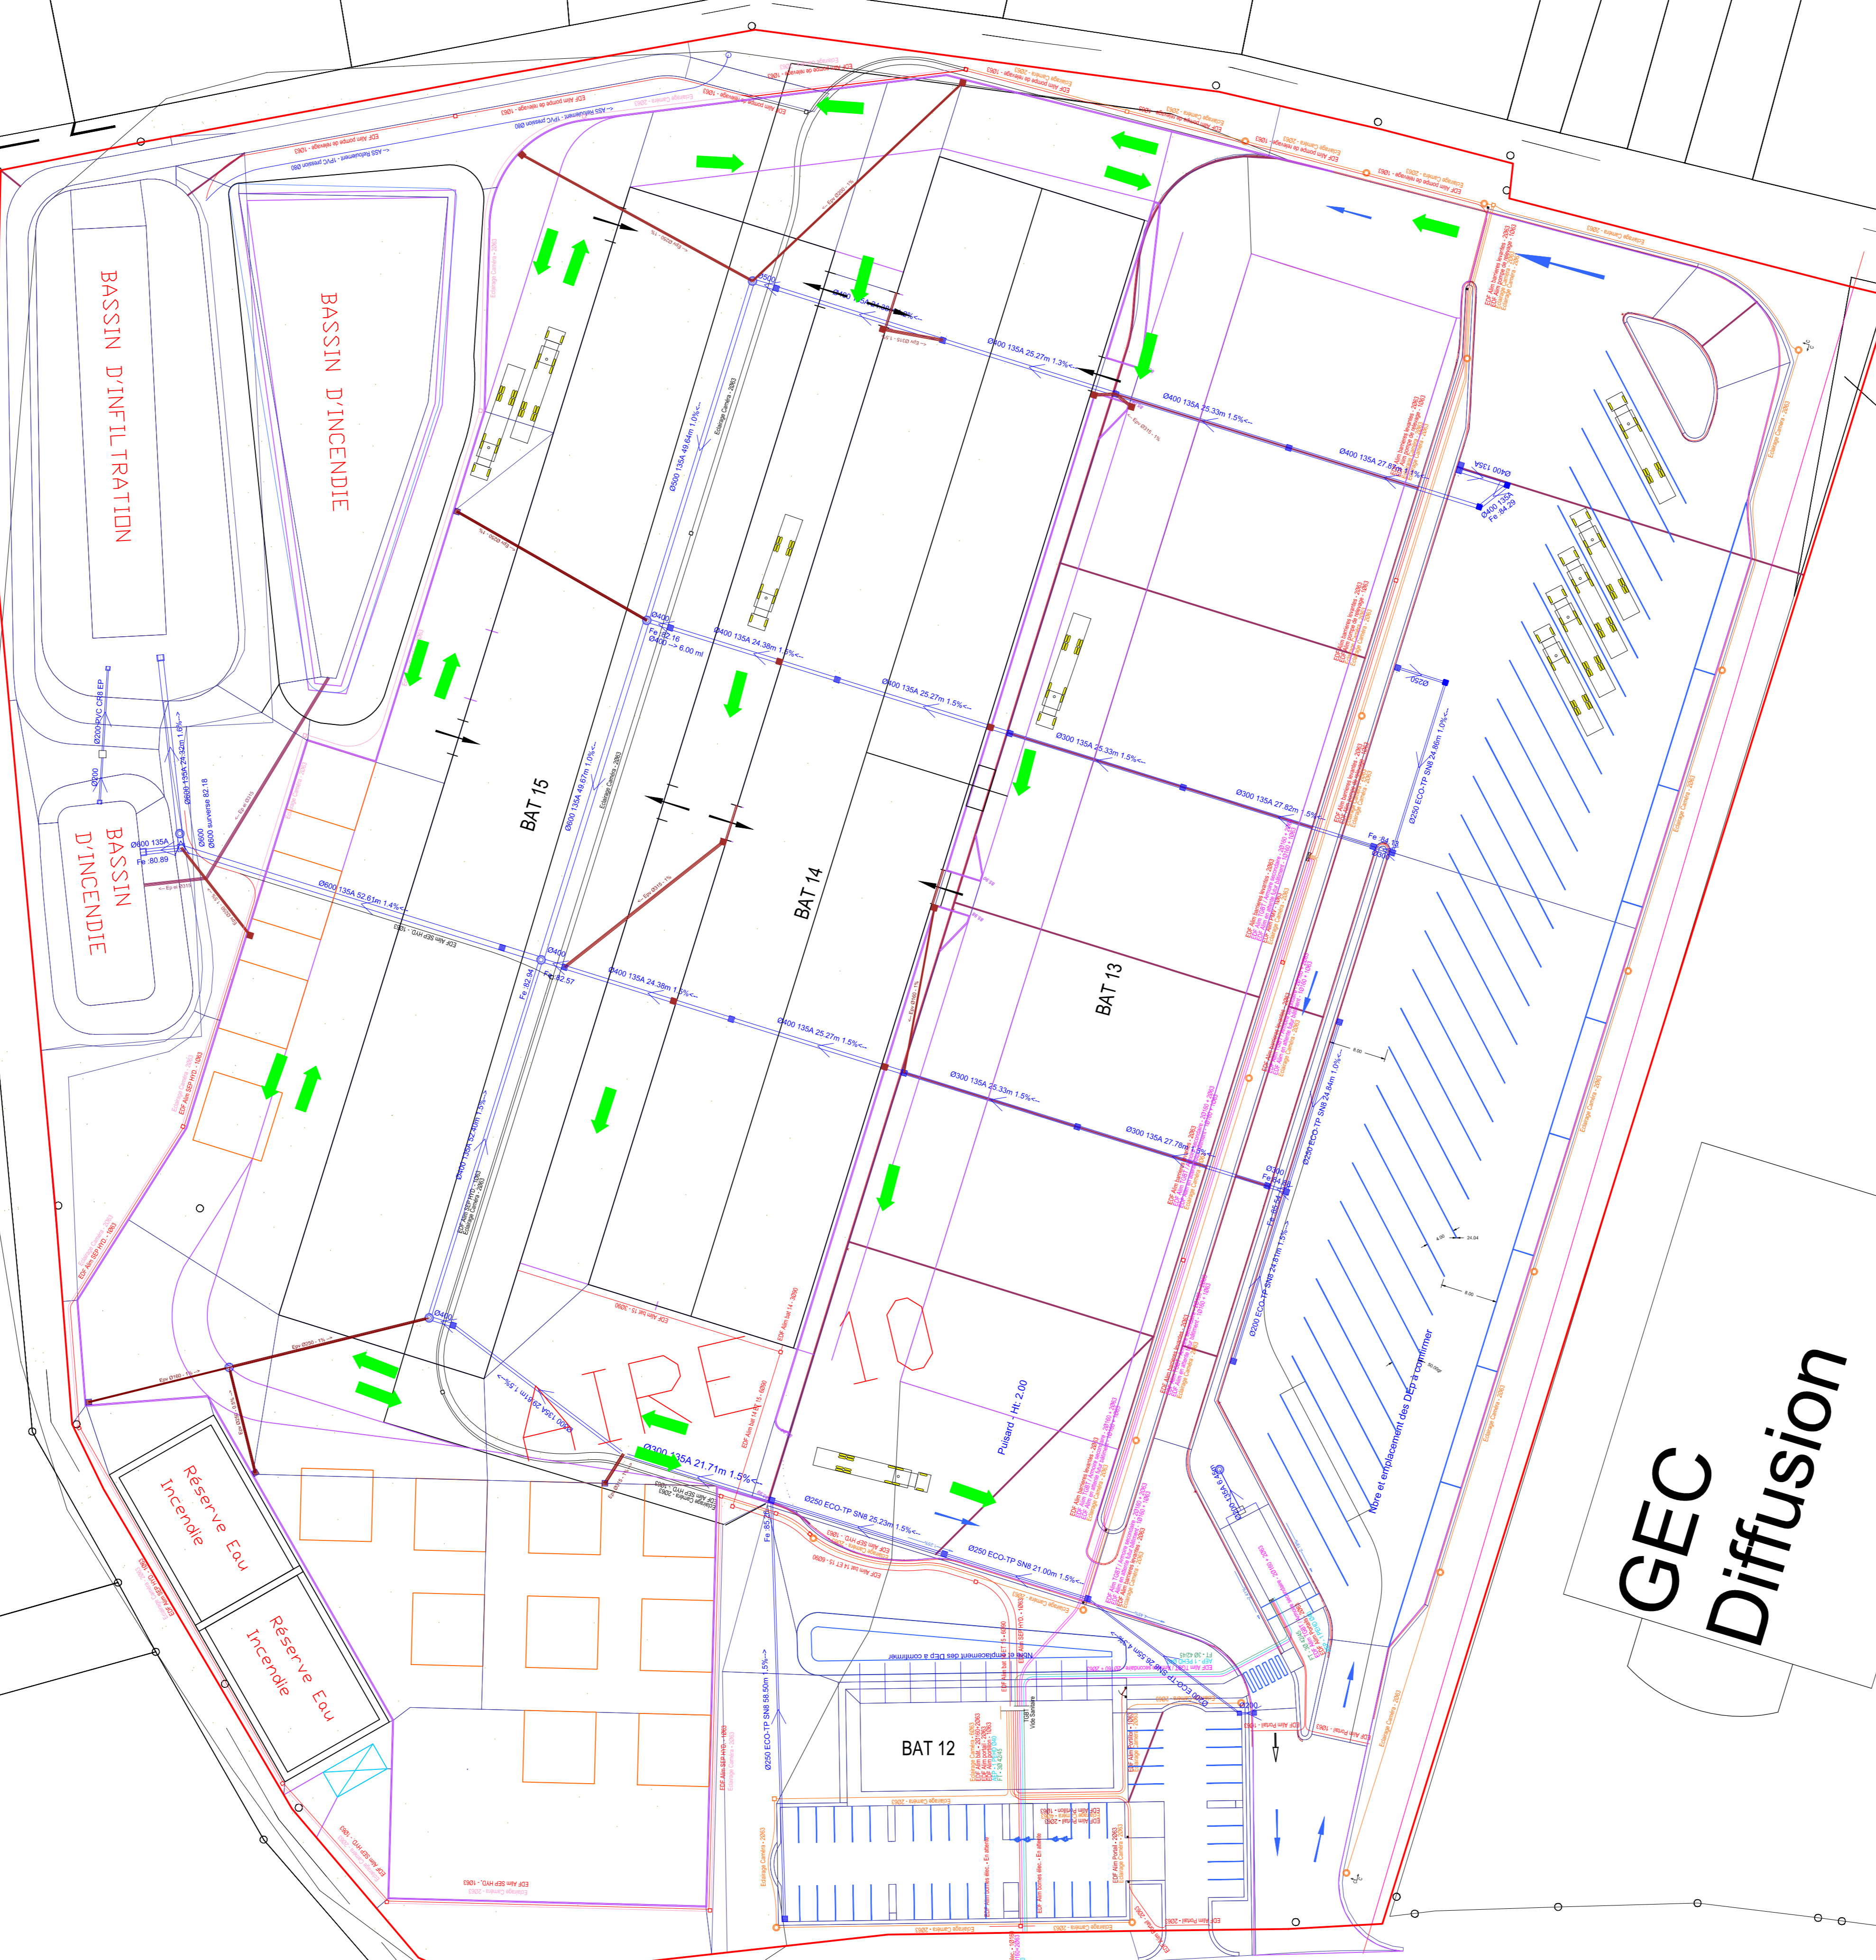

GEC Diffusion

Corint France

Dalypastic SAS

Automotive Lighting

- Réseau Eau Pluviale
- EDP Alim. barrières levantes
- EDP Alim. TGBT / Armoire secondaire
- EDP Alim. et armoire futur bâtiment
- Eclairage Caméras
- EDP Alim. bâtiment
- EDP Alim. portatif
- Alim. Eau Potable
- France Télécom

DESTINATION: AIRE DE STOCKAGE Le Puits d'Enfer

D	mise à jour des lots de stockage extérieur	B. Piron	30.08.20	NOM : Caravéo	LE : 25.09.19
E	Ajouts des différents réseaux et des plus proches voisins	B. Piron	02.08.20	VERIF	LE :
A	Création	B. Piron	25.09.19		
IND.	MODIFICATION	NOM	DATE	ECHELLE: 1/2500	FORMAT: A0

CE PLAN EST NOTRE PROPRIÉTÉ. IL NE PEUT ÊTRE REPRODUIT OU COMMUNIQUÉ À DES TIERS SANS NOTRE AUTORISATION

SOPREMA ZONE INDUSTRIELLE
89330 SAINT-JULEN DU SAULT
Tel : +33 86 63 25 12 - Fax : +33 86 91 14 45

700-800