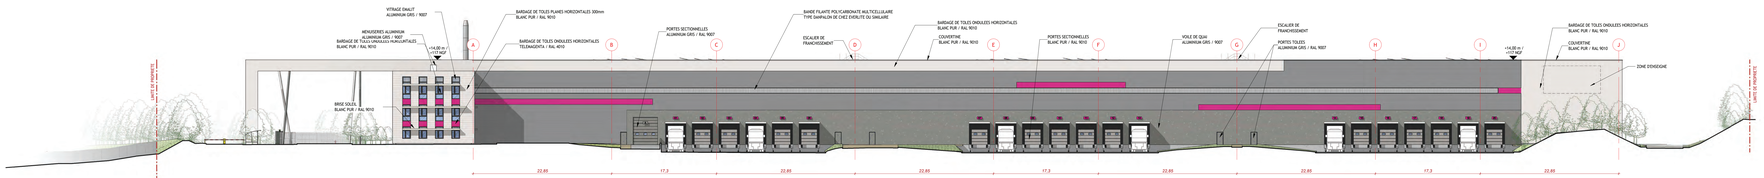

ELEVATION SUD-OUEST

Ech : 1 : 250

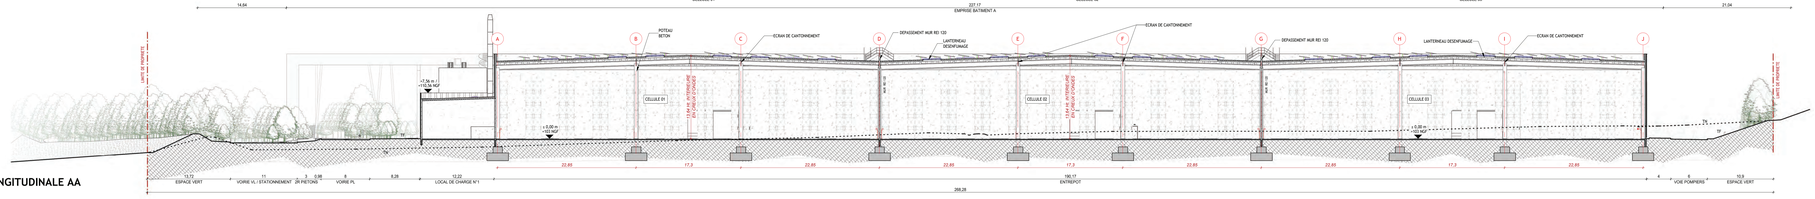

COUPE LONGITUDINALE AA

Ech : 1 : 250

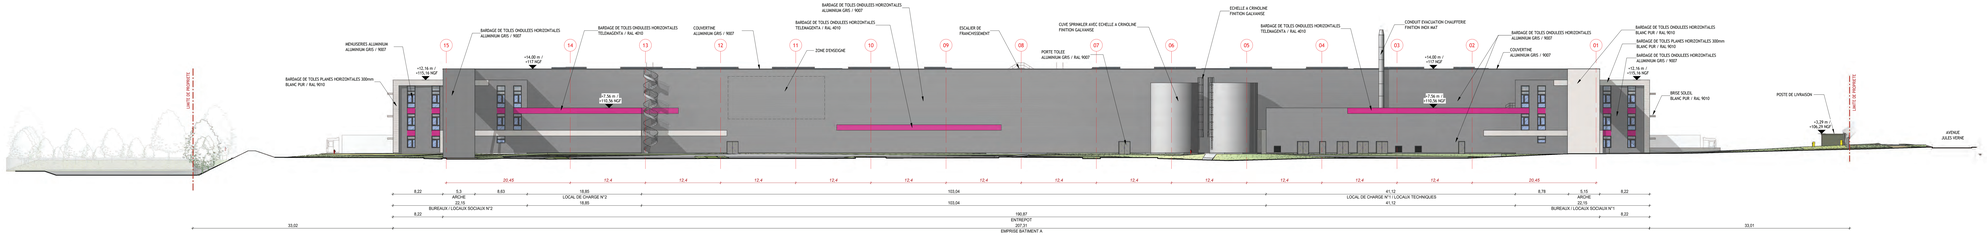

ELEVATION NORD-OUEST

Ech : 1 : 250

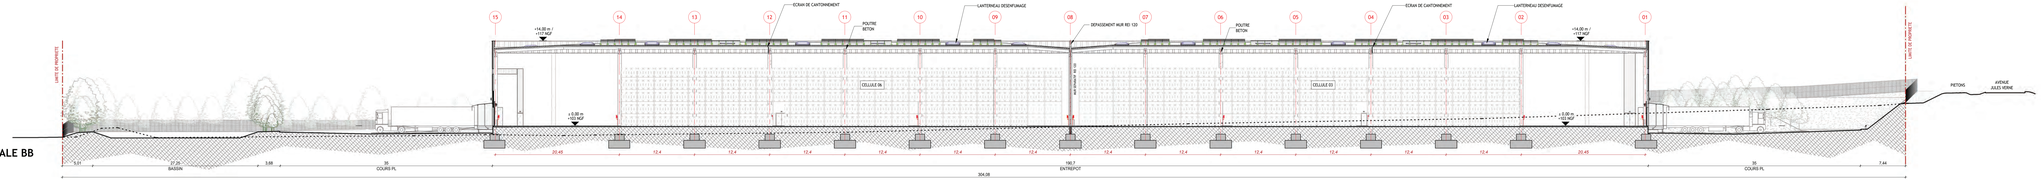

COUPE TRANSVERSALE BB

Ech : 1 : 250

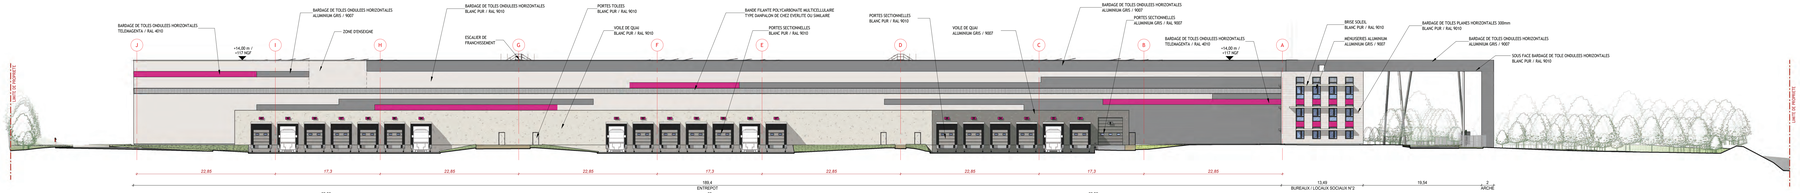

ELEVATION NORD-EST

Ech : 1 : 250

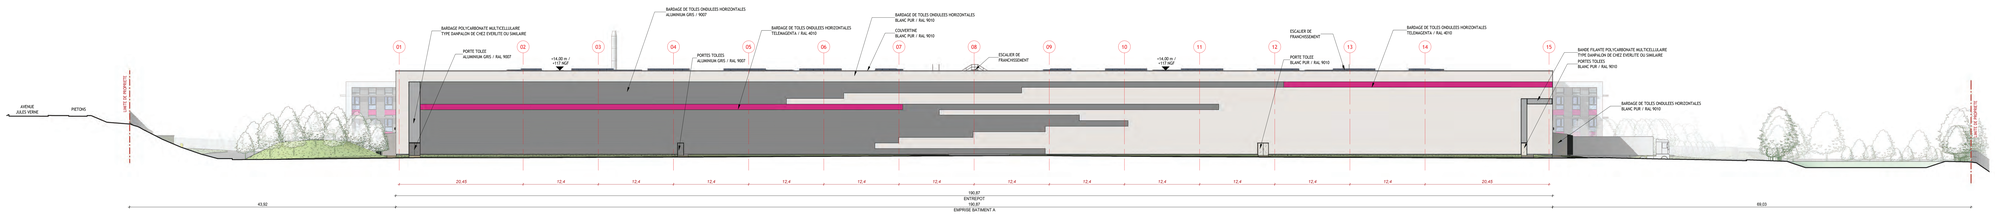

ELEVATION SUD-EST

Ech : 1 : 250

N
O
S
