



Parcelle YM 51


PLAN DE MASSE

Echelle : 1-500 ème


Céréales

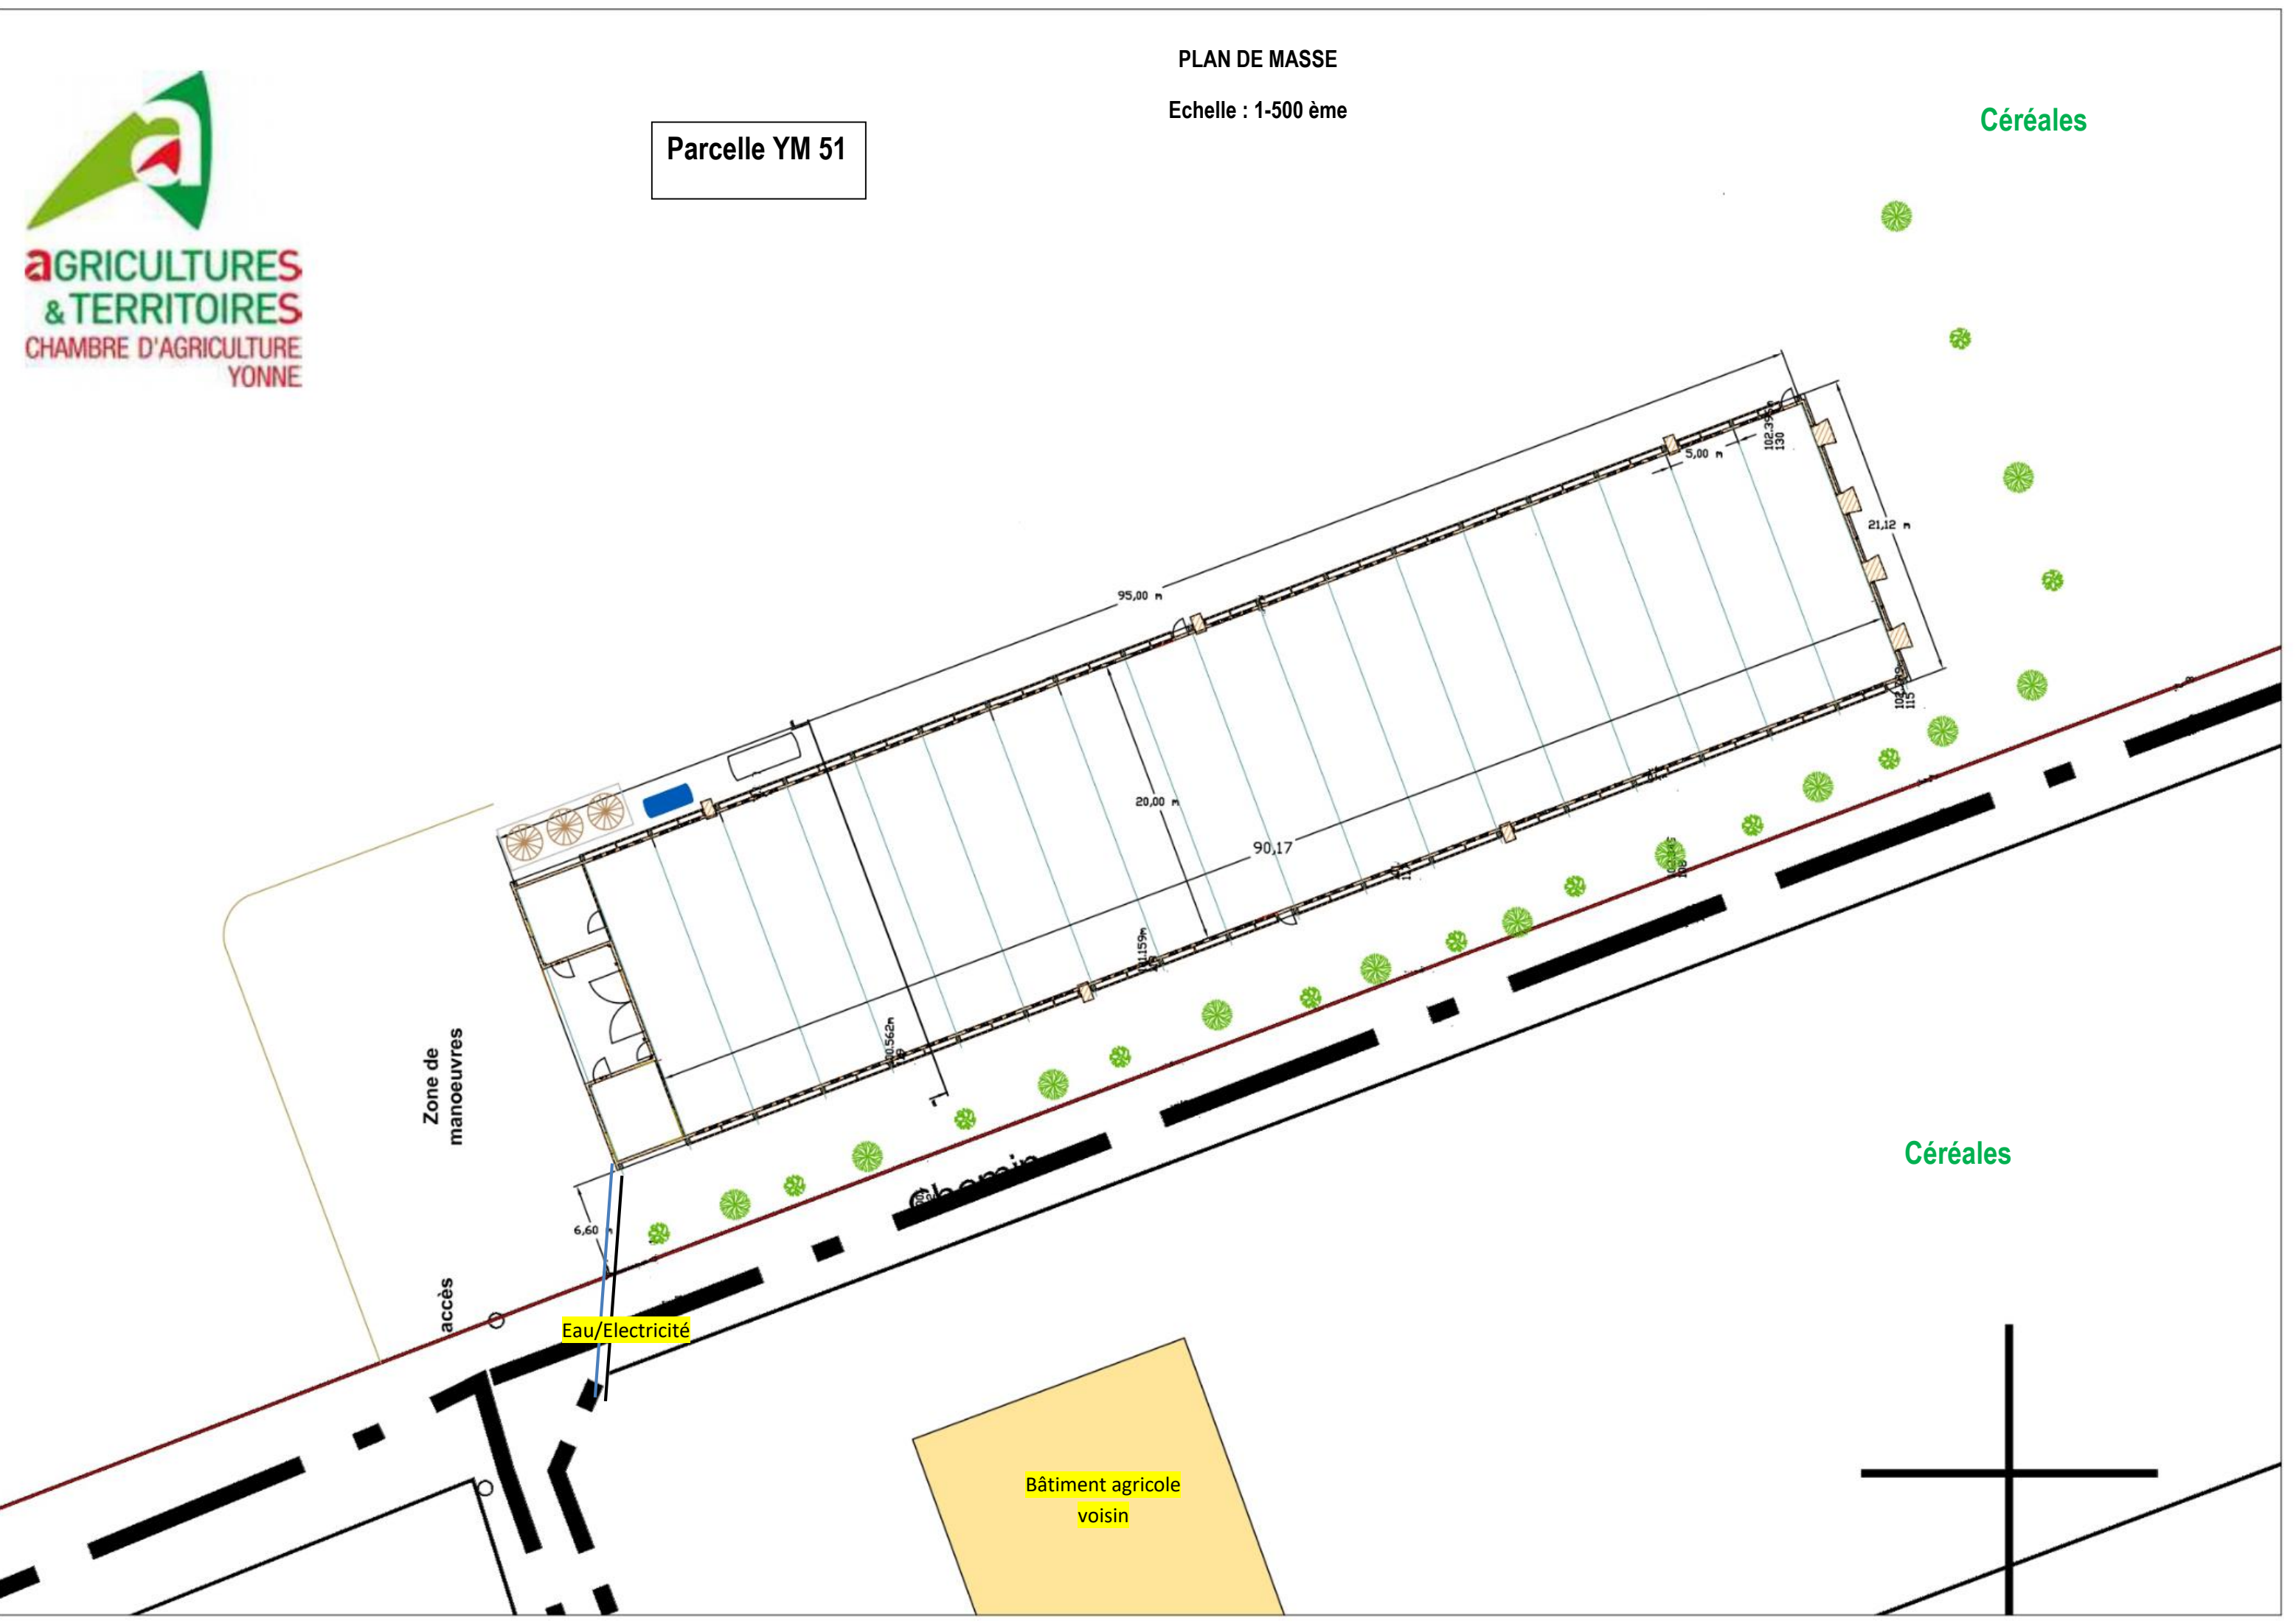

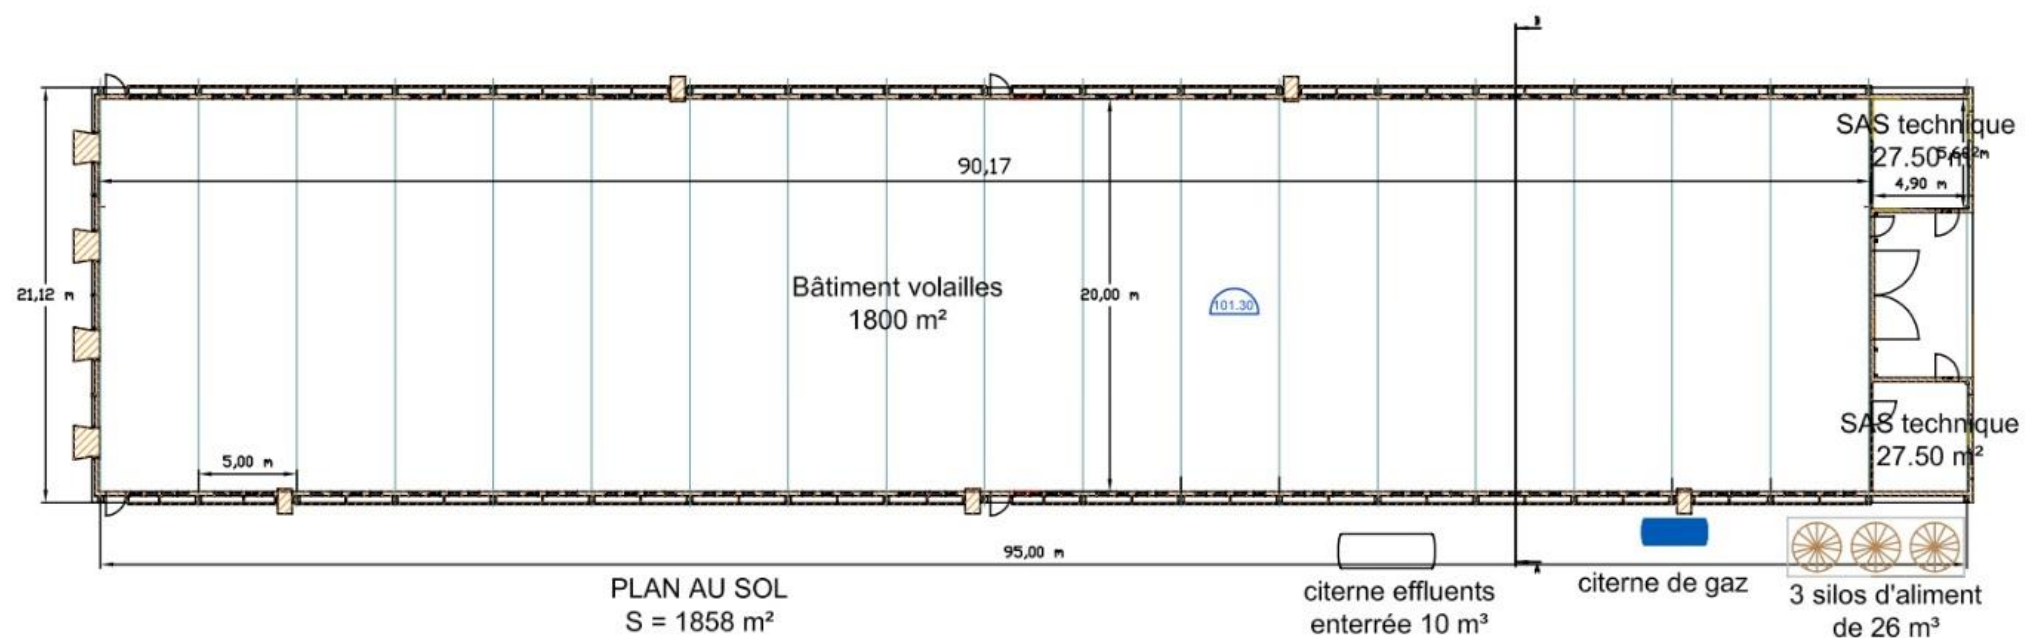

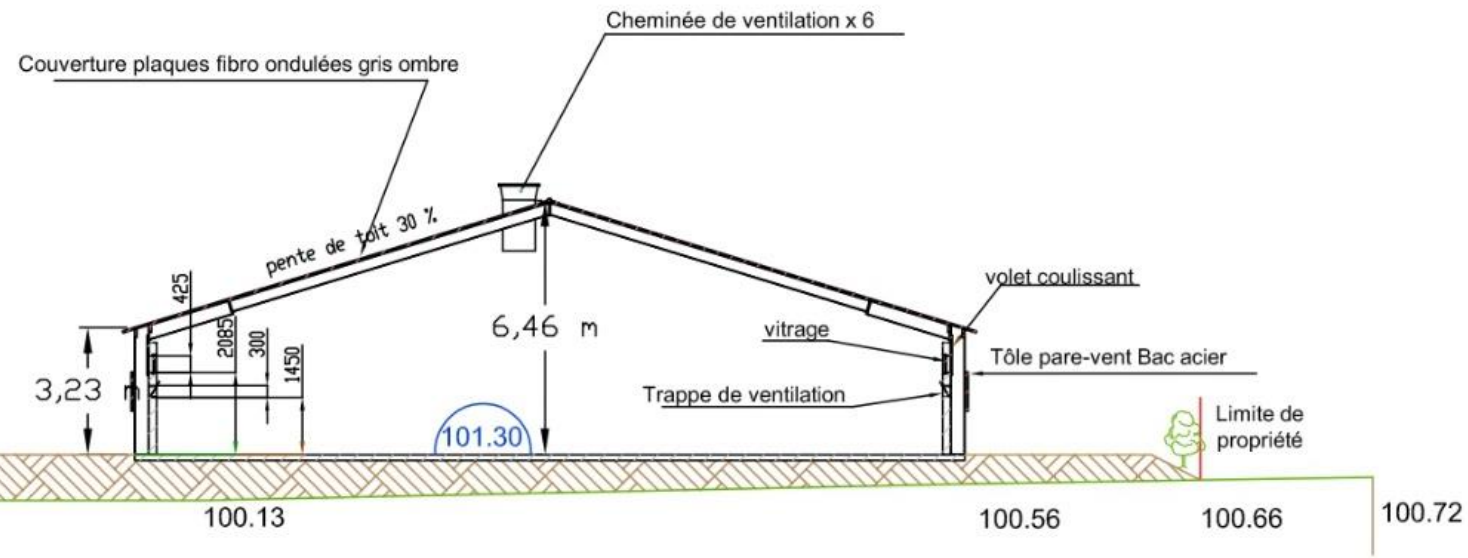

COUPE AB

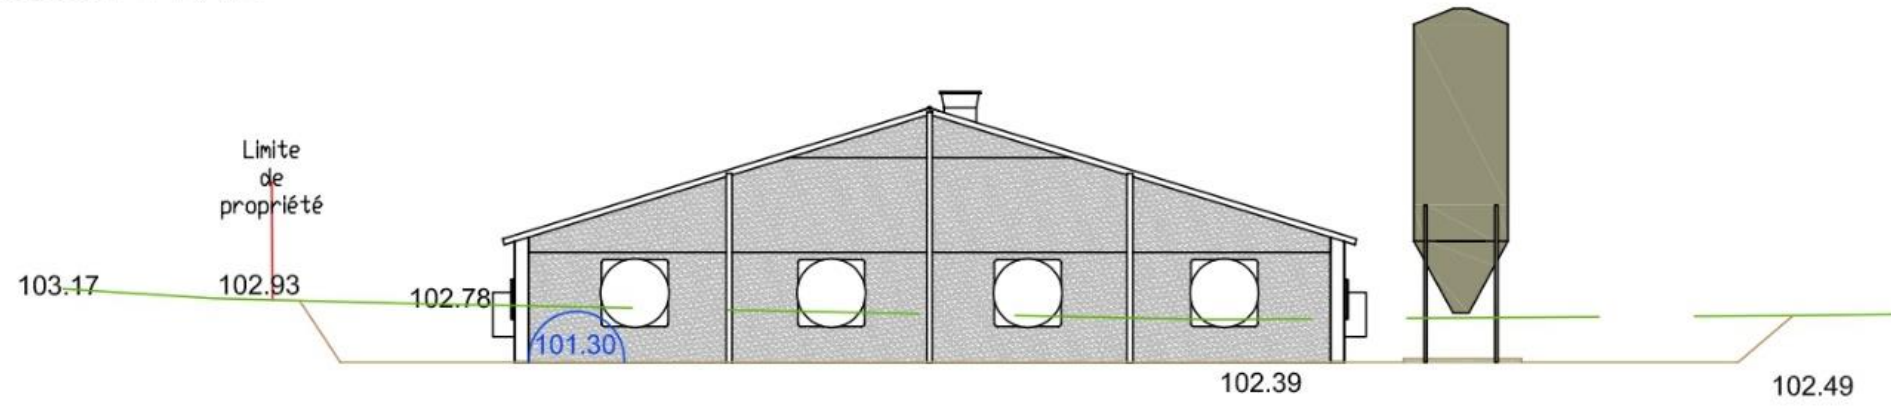

PIGNON SUD EST



PIGNON NORD OUEST



