

# Centrale Biométhane de Mitigana (CBMIT)

## Légende

- Voirie lourde et dalle
- Constructions procédés
- Zone stabilisée ou compactée
- Bassin EP, Bassin Eaux Sales, Bassin Incendie
- Local administratif et Hall de réception
- Plateforme de stockage
- Arbre et haie non taillée à planter
- Clôture
- Limite de propriété
- Réseaux Process:
- Biogaz
- Biométhane
- Digestat
- Point d'eau (puits) ou BL
- Electricité
- France Télécom
- Gaz Naturel
- Substrats
- Eau Froide
- Eau Chaude
- Réseaux Gestion des Eaux:
- Contrôle Fuites
- Drain
- Eau Pluviale
- Eau Potable
- Eau Sales
- Eau Pluviale Toiture
- Eau Usée
- Brides


Rev.	Auteur	Date	Modification
A	JUN	07/06/2022	Maj - changement en voie infimment mélangées au lieu de voie sèche
B	JUN	13/06/2022	Maj de l'implantation de la voie infimment mélangée
C	JUN	04/08/2022	Maj de l'implantation de la voie infimment mélangée suivant plan "JUP, MAH & YOL"
D	JUN	12/01/2023	Maj-Ajout des réseaux process & gestions des Eaux suite au mail MAH du 09/01/2023

Toute reproduction ou exploitation de ce plan à des fins commerciales est interdite, sauf accord exprès et écrit de la Société ENGIE BIOZ

Dessinateur:	Echelle:	Format papier:	Date:	Révision:
Julien NEUVILLE	1/300e	A0_Portrait	06/05/2022	Ø

**Titre du plan**  
 Plan Implantation ICPE AVEC réseaux  
 PLAN 02\_ind.D



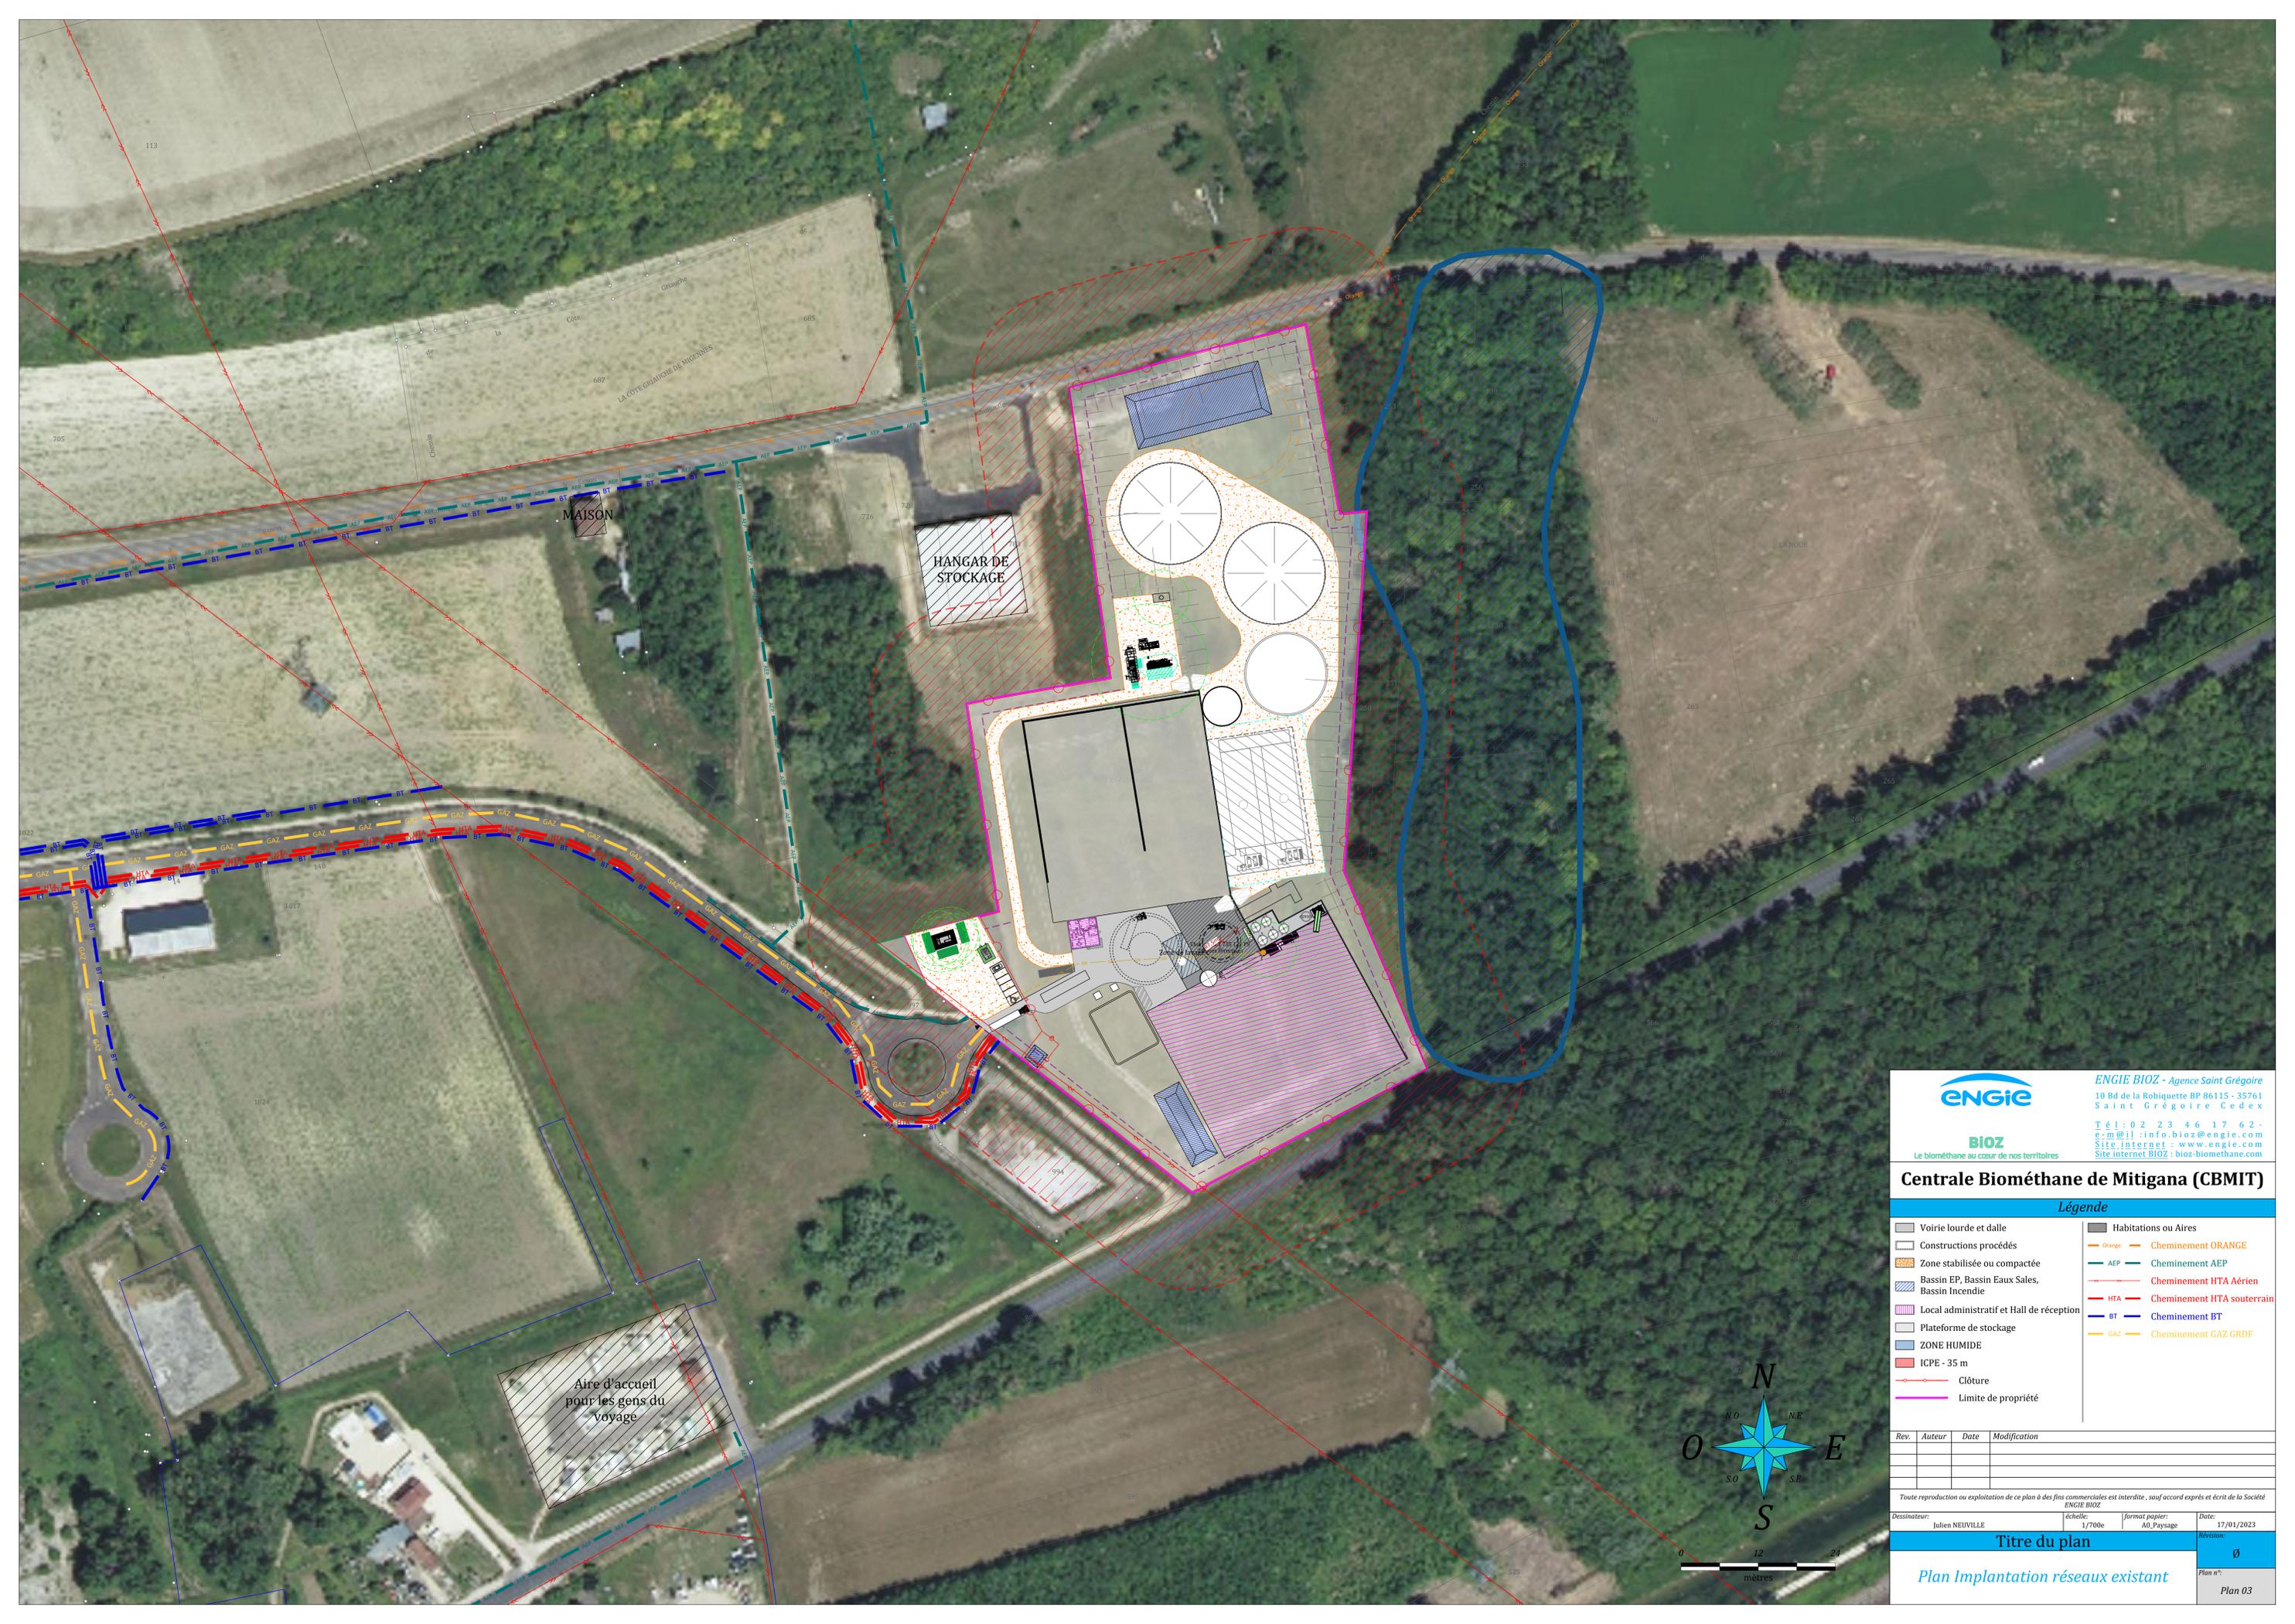

ENGIE BIOZ - Agence Saint Grégoire  
10 Bd de la Robiquette BP 86115 - 35761  
Saint Grégoire Cedex



Tél : 02 23 46 17 62  
e-mail : info.bioz@engie.com  
Site internet : www.engie.com  
Site internet BIOZ : bioz-biomethane.com

**Centrale Biométhane de Mitigana (CBMIT)**

**Légende**

- |   |                            |
|---|----------------------------|
| Voirie lourde et dalle                        | Habitations ou Aires       |
| Constructions procédés                        | Cheminement ORANGE         |
| Zone stabilisée ou compactée                  | Cheminement AEP            |
| Bassin EP, Bassin Eaux Sales, Bassin Incendie | Cheminement HTA Aérien     |
| Local administratif et Hall de réception      | Cheminement HTA souterrain |
| Plateforme de stockage                        | Cheminement BT             |
| ZONE HUMIDE                                   | Cheminement GAZ GRDF       |
| ICPE - 35 m                                   |                            |
| Clôture                                       |                            |
| Limite de propriété                           |                            |

Rev.	Auteur	Date	Modification

Toute reproduction ou exploitation de ce plan à des fins commerciales est interdite, sauf accord exprès et écrit de la Société ENGIE BIOZ

Dessinateur: Julien NEUVILLE      échelle: 1/700e      format papier: A0\_Paysage      Date: 17/01/2023

**Titre du plan**

Plan Implantation réseaux existant      Révision: 0      Plan n°: Plan 03