Département de l'Yonne
Commune de MIGENNES
Lieudit Les Clozeaux

PLAN DE DIVISION
Parcelles section D n°973-249-785-732-808-734 et E n°1738
Propriété de la Commune de MIGENNES

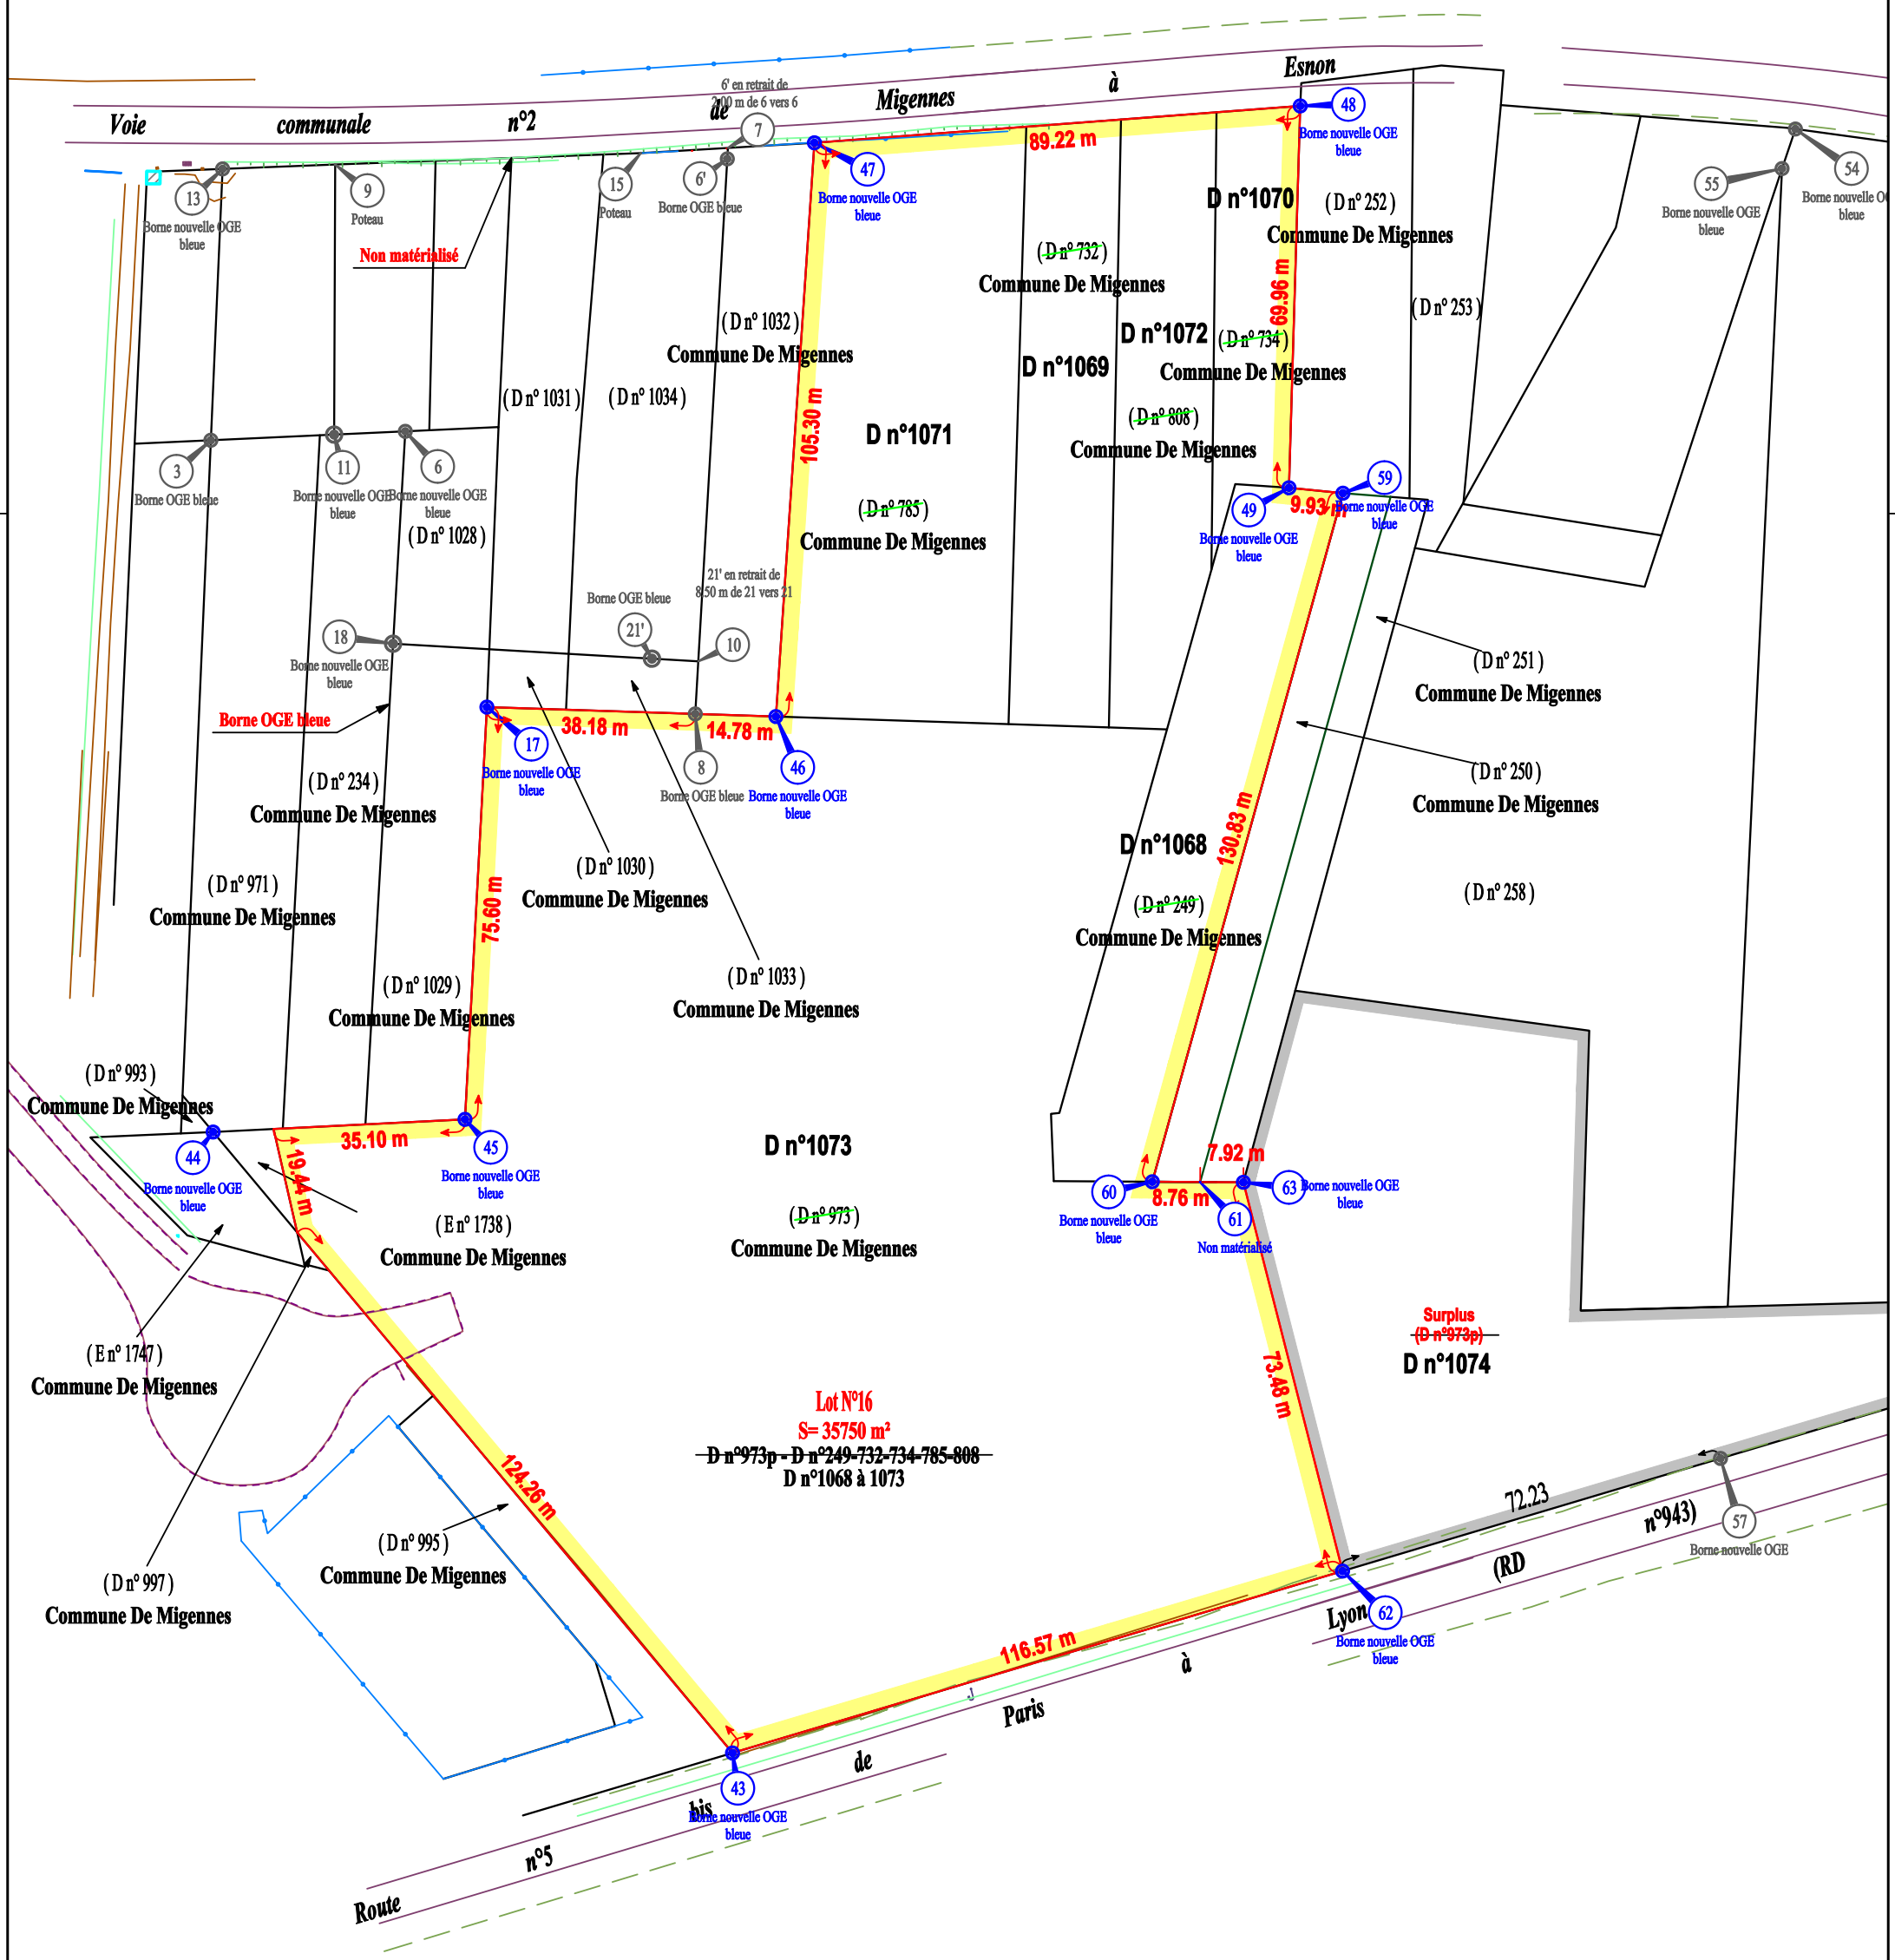

Nota: - IGN NGF 69
- Système de projection Lambert CC48

Nota : Aucune recherche n'a été effectuée concernant la présence de réseaux enterrés.
Seuls les éléments visibles ont été relevés lors du levé topographique.

Nota: La direction de la flèche Nord est donnée à titre indicatif

BUREAU DE GÉOMÈTRES, D'ARPENTAGE ET DE TOPOGRAPHIE
BGAT

MONTEREAU (77130)
8, Rue de Varennes
Tél. : 01 64 32 05 45

SENS (89100)
18, rue Auguste Morel
Tél. : 03 86 83 16 00

JOIGNY (89300)
52b, Rue des Soeurs Lecoq
Tél. : 03 86 62 04 90

MIGENNES (89400)
34, av. Jean Jaurès
Tél. : 03 86 80 05 12

GÉOMÈTRE-EXPERT
CONSEILLER VALORISER GARANTIR

Fax : 03 86 95 03 04
mail : contact@bgat.fr
www.bgat.fr

ECHELLE : 1/1200

Dessiné le 06.05.2022 par LD - Dossier : 22201047